

OPRAVA POVRCHU KOMUNIKACE III/32112

SKUHROV n. BĚLOU - LOMY

1. ÚSEK

délka uzavírky: 1,8 km
délka obj. trasy 5 km


uzavírka
obj. trasa

Zhotovitel: EUROVIA CZ a.s. závod Čechy Východ

Datum zpracování: 03/2024

Termín realizace: 15.04. - 30.05. 2024

Zpracoval: Ing. Tomáš Bydžovský

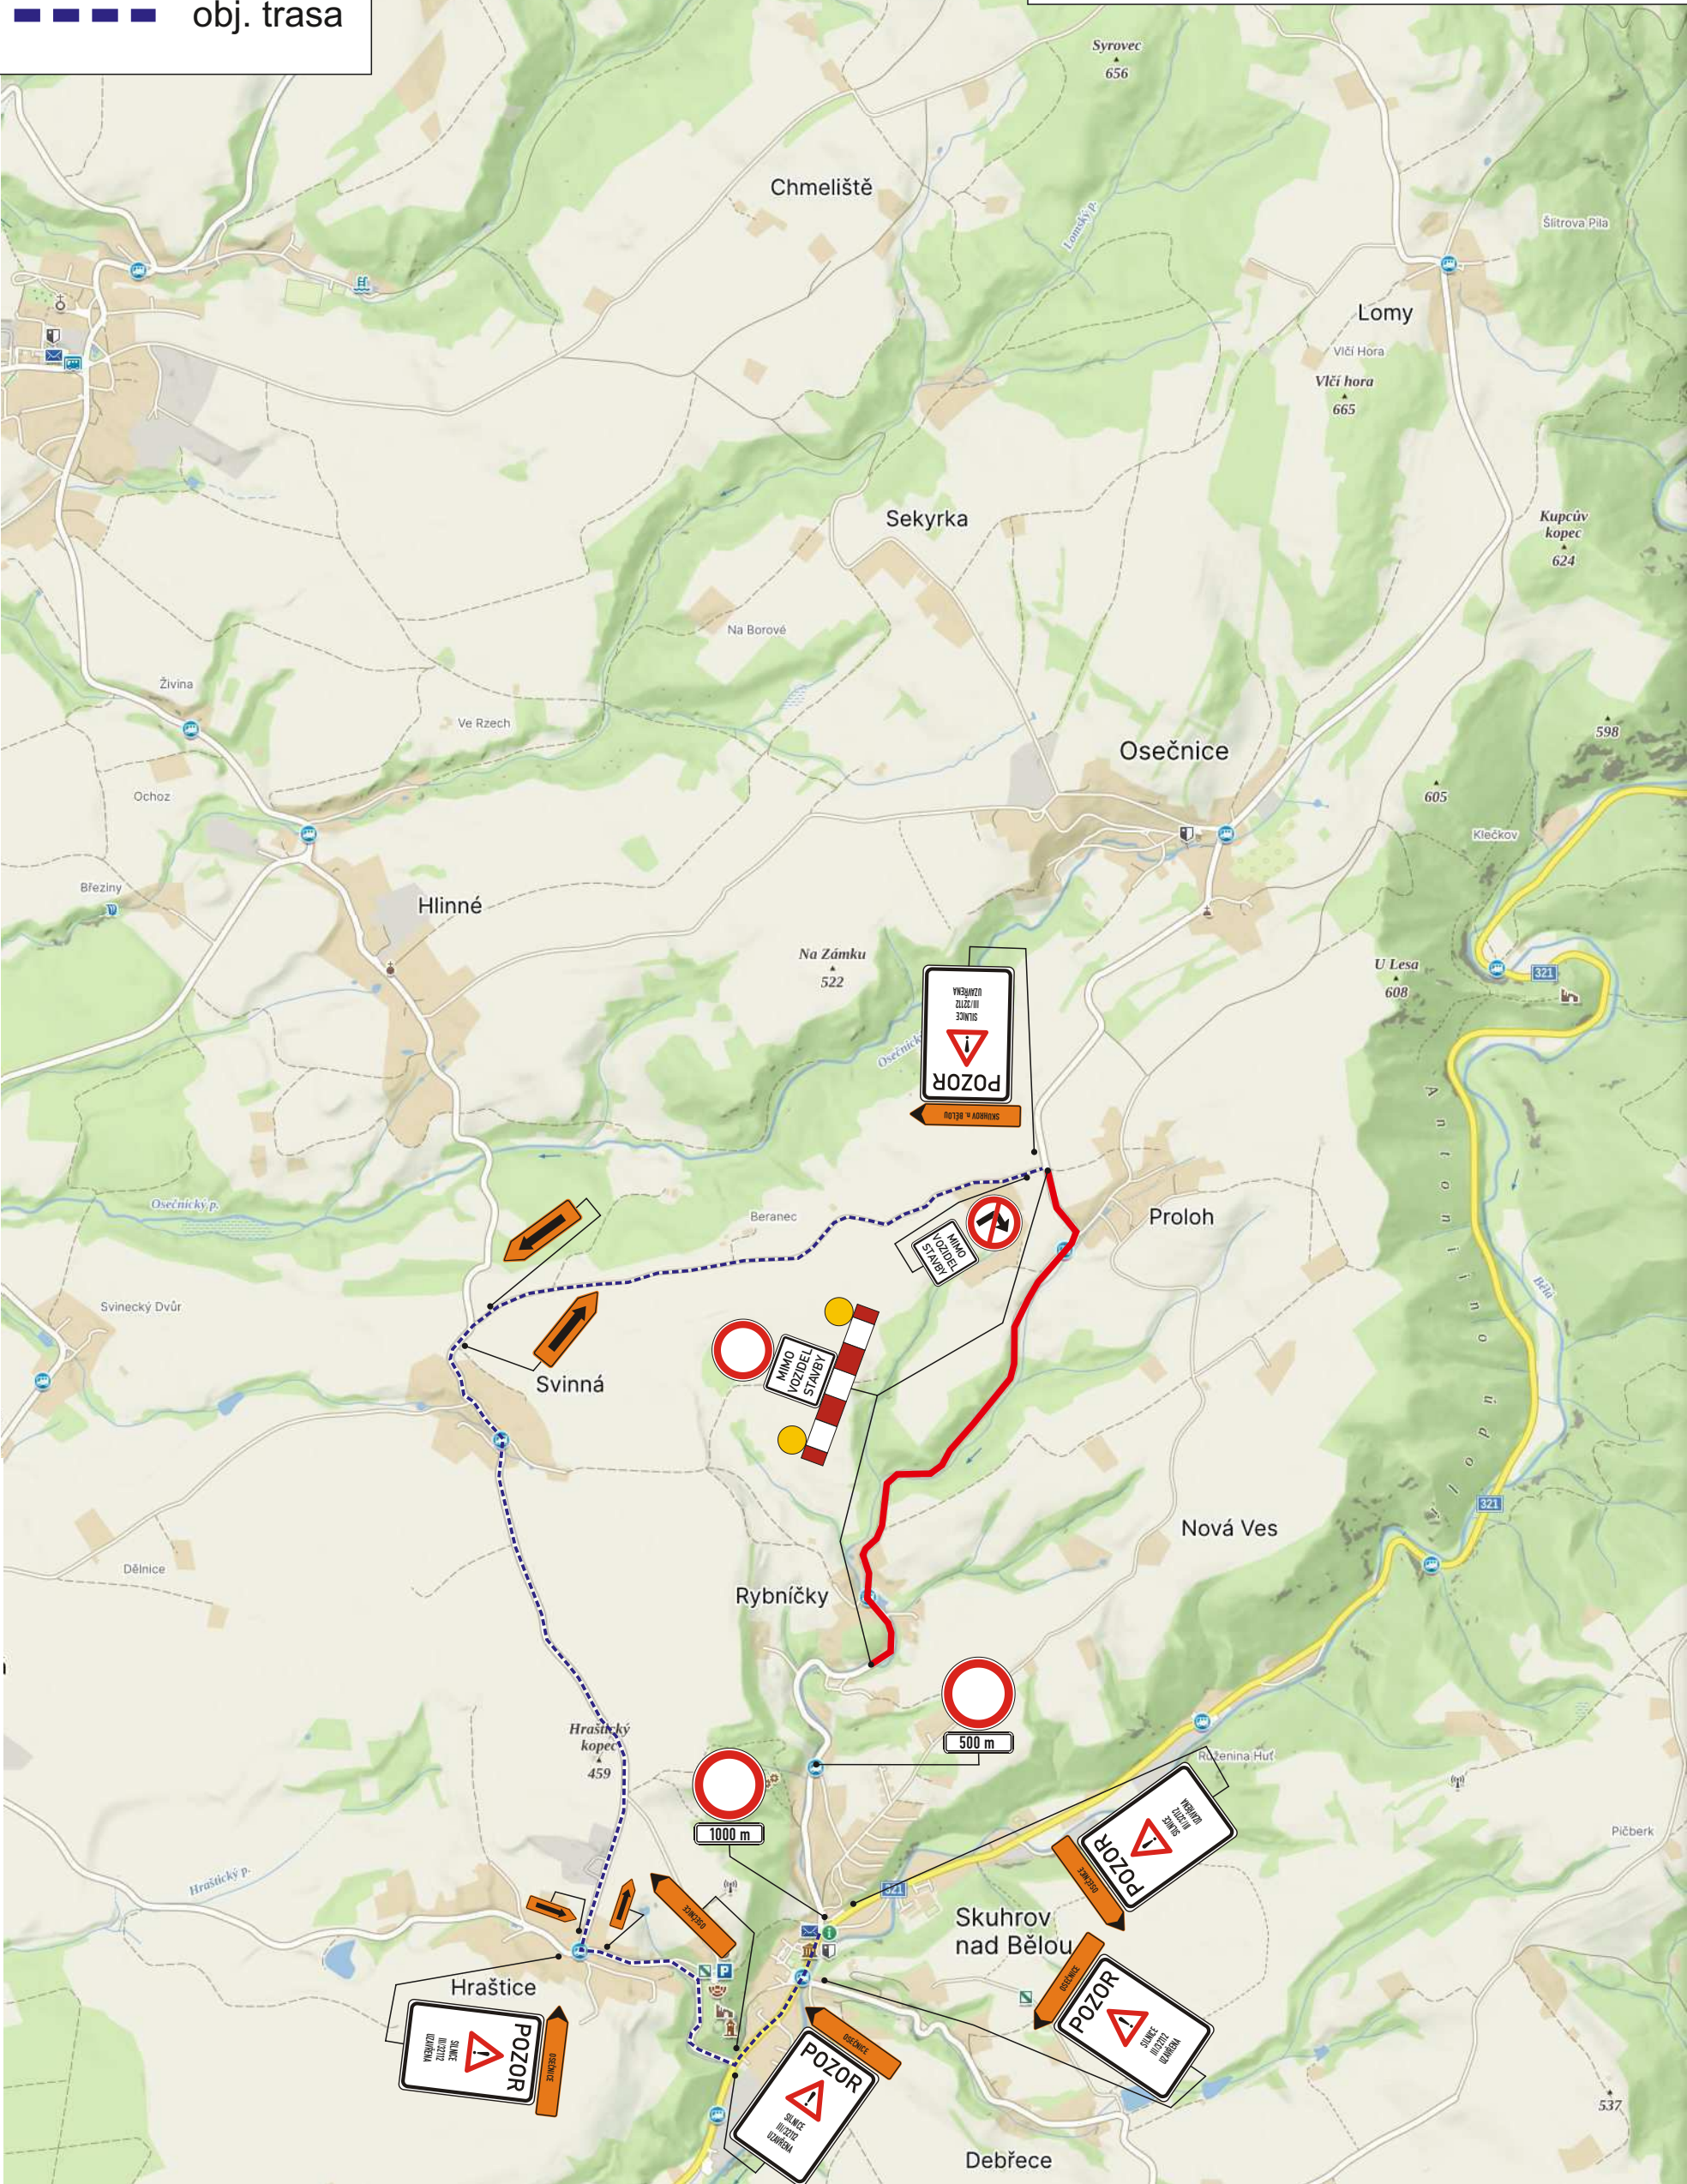

OPRAVA POVRCHU KOMUNIKACE III/32112 SKUHROV n. BĚLOU - LOMY

2. ÚSEK

délka uzavírky: 1,4 km
délka obj. trasy 6,5 km


 uzavírka
 obj. trasa

Zhotovitel: EUROVIA CZ a.s. závod Čechy Východ

Datum zpracování: 03/2024

Termín realizace: 31.05. - 07.07. 2024

Zpracoval: Ing. Tomáš Bydžovský

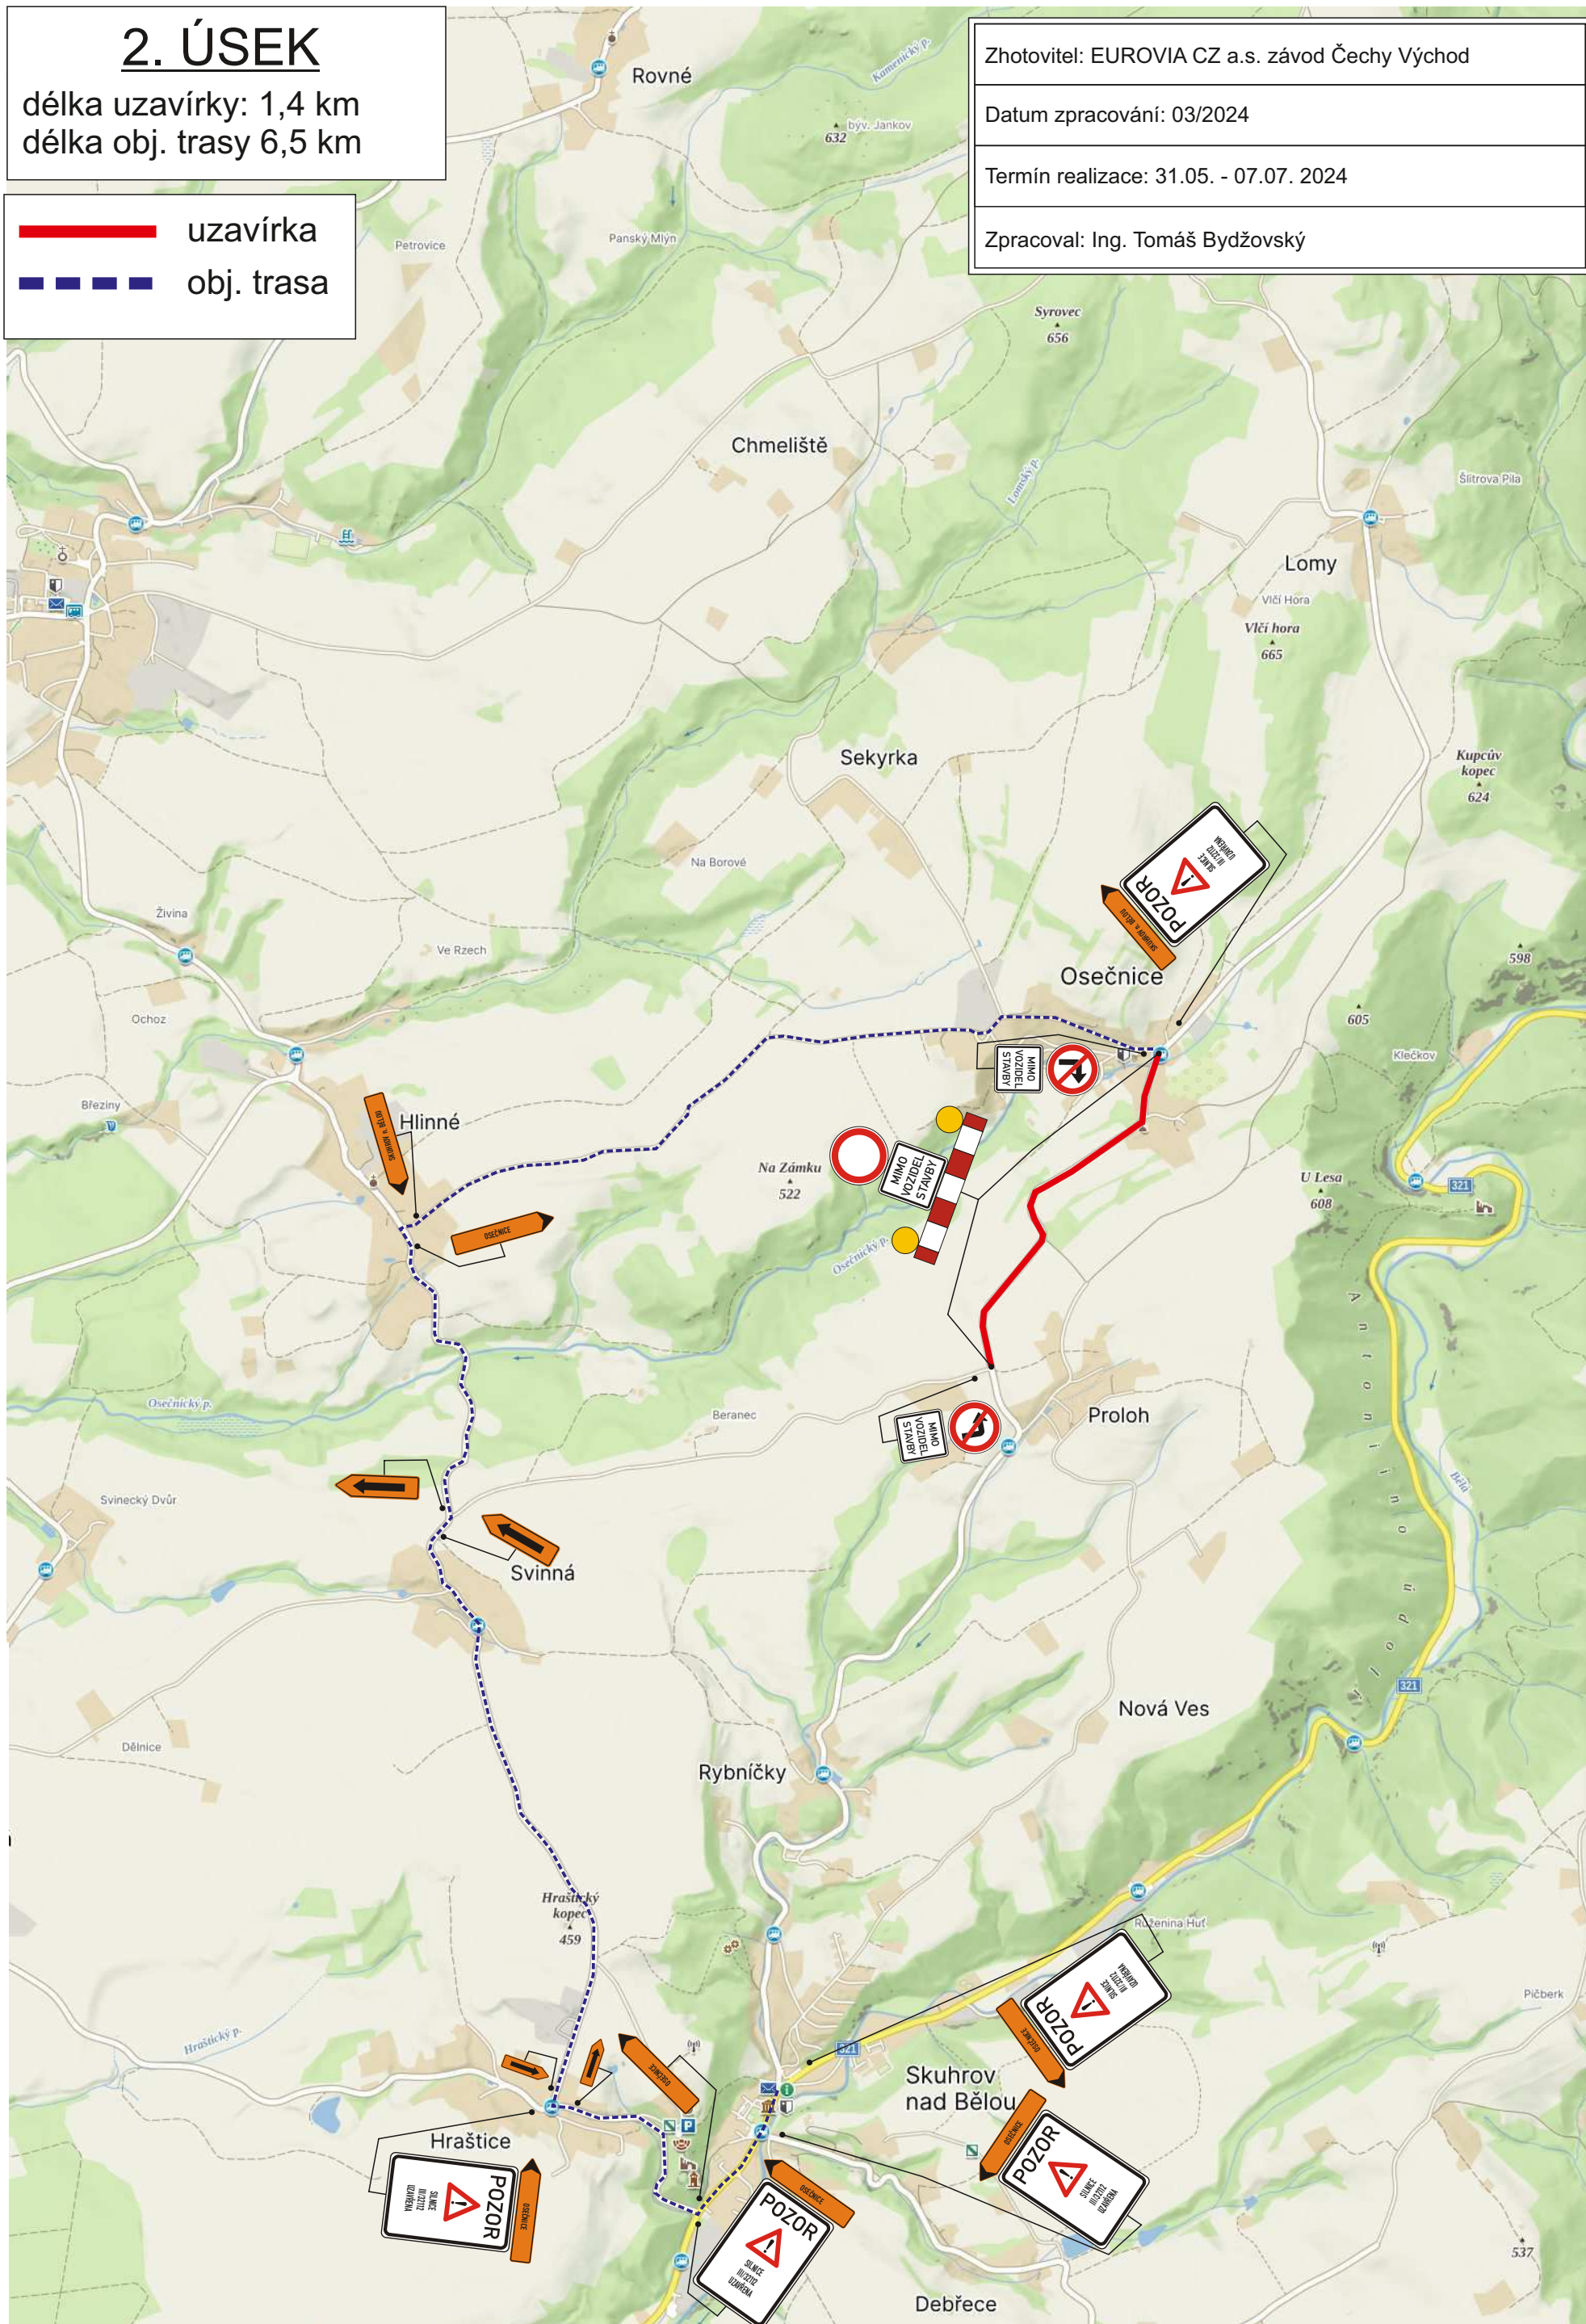


OPRAVA POVRCHU KOMUNIKACE III/32112

SKUHROV n. BĚLOU - LOMY

3. ÚSEK


délka uzavírky: 2,0 km
délka obj. trasy 9,0 km

- uzavírka
- obj. trasa

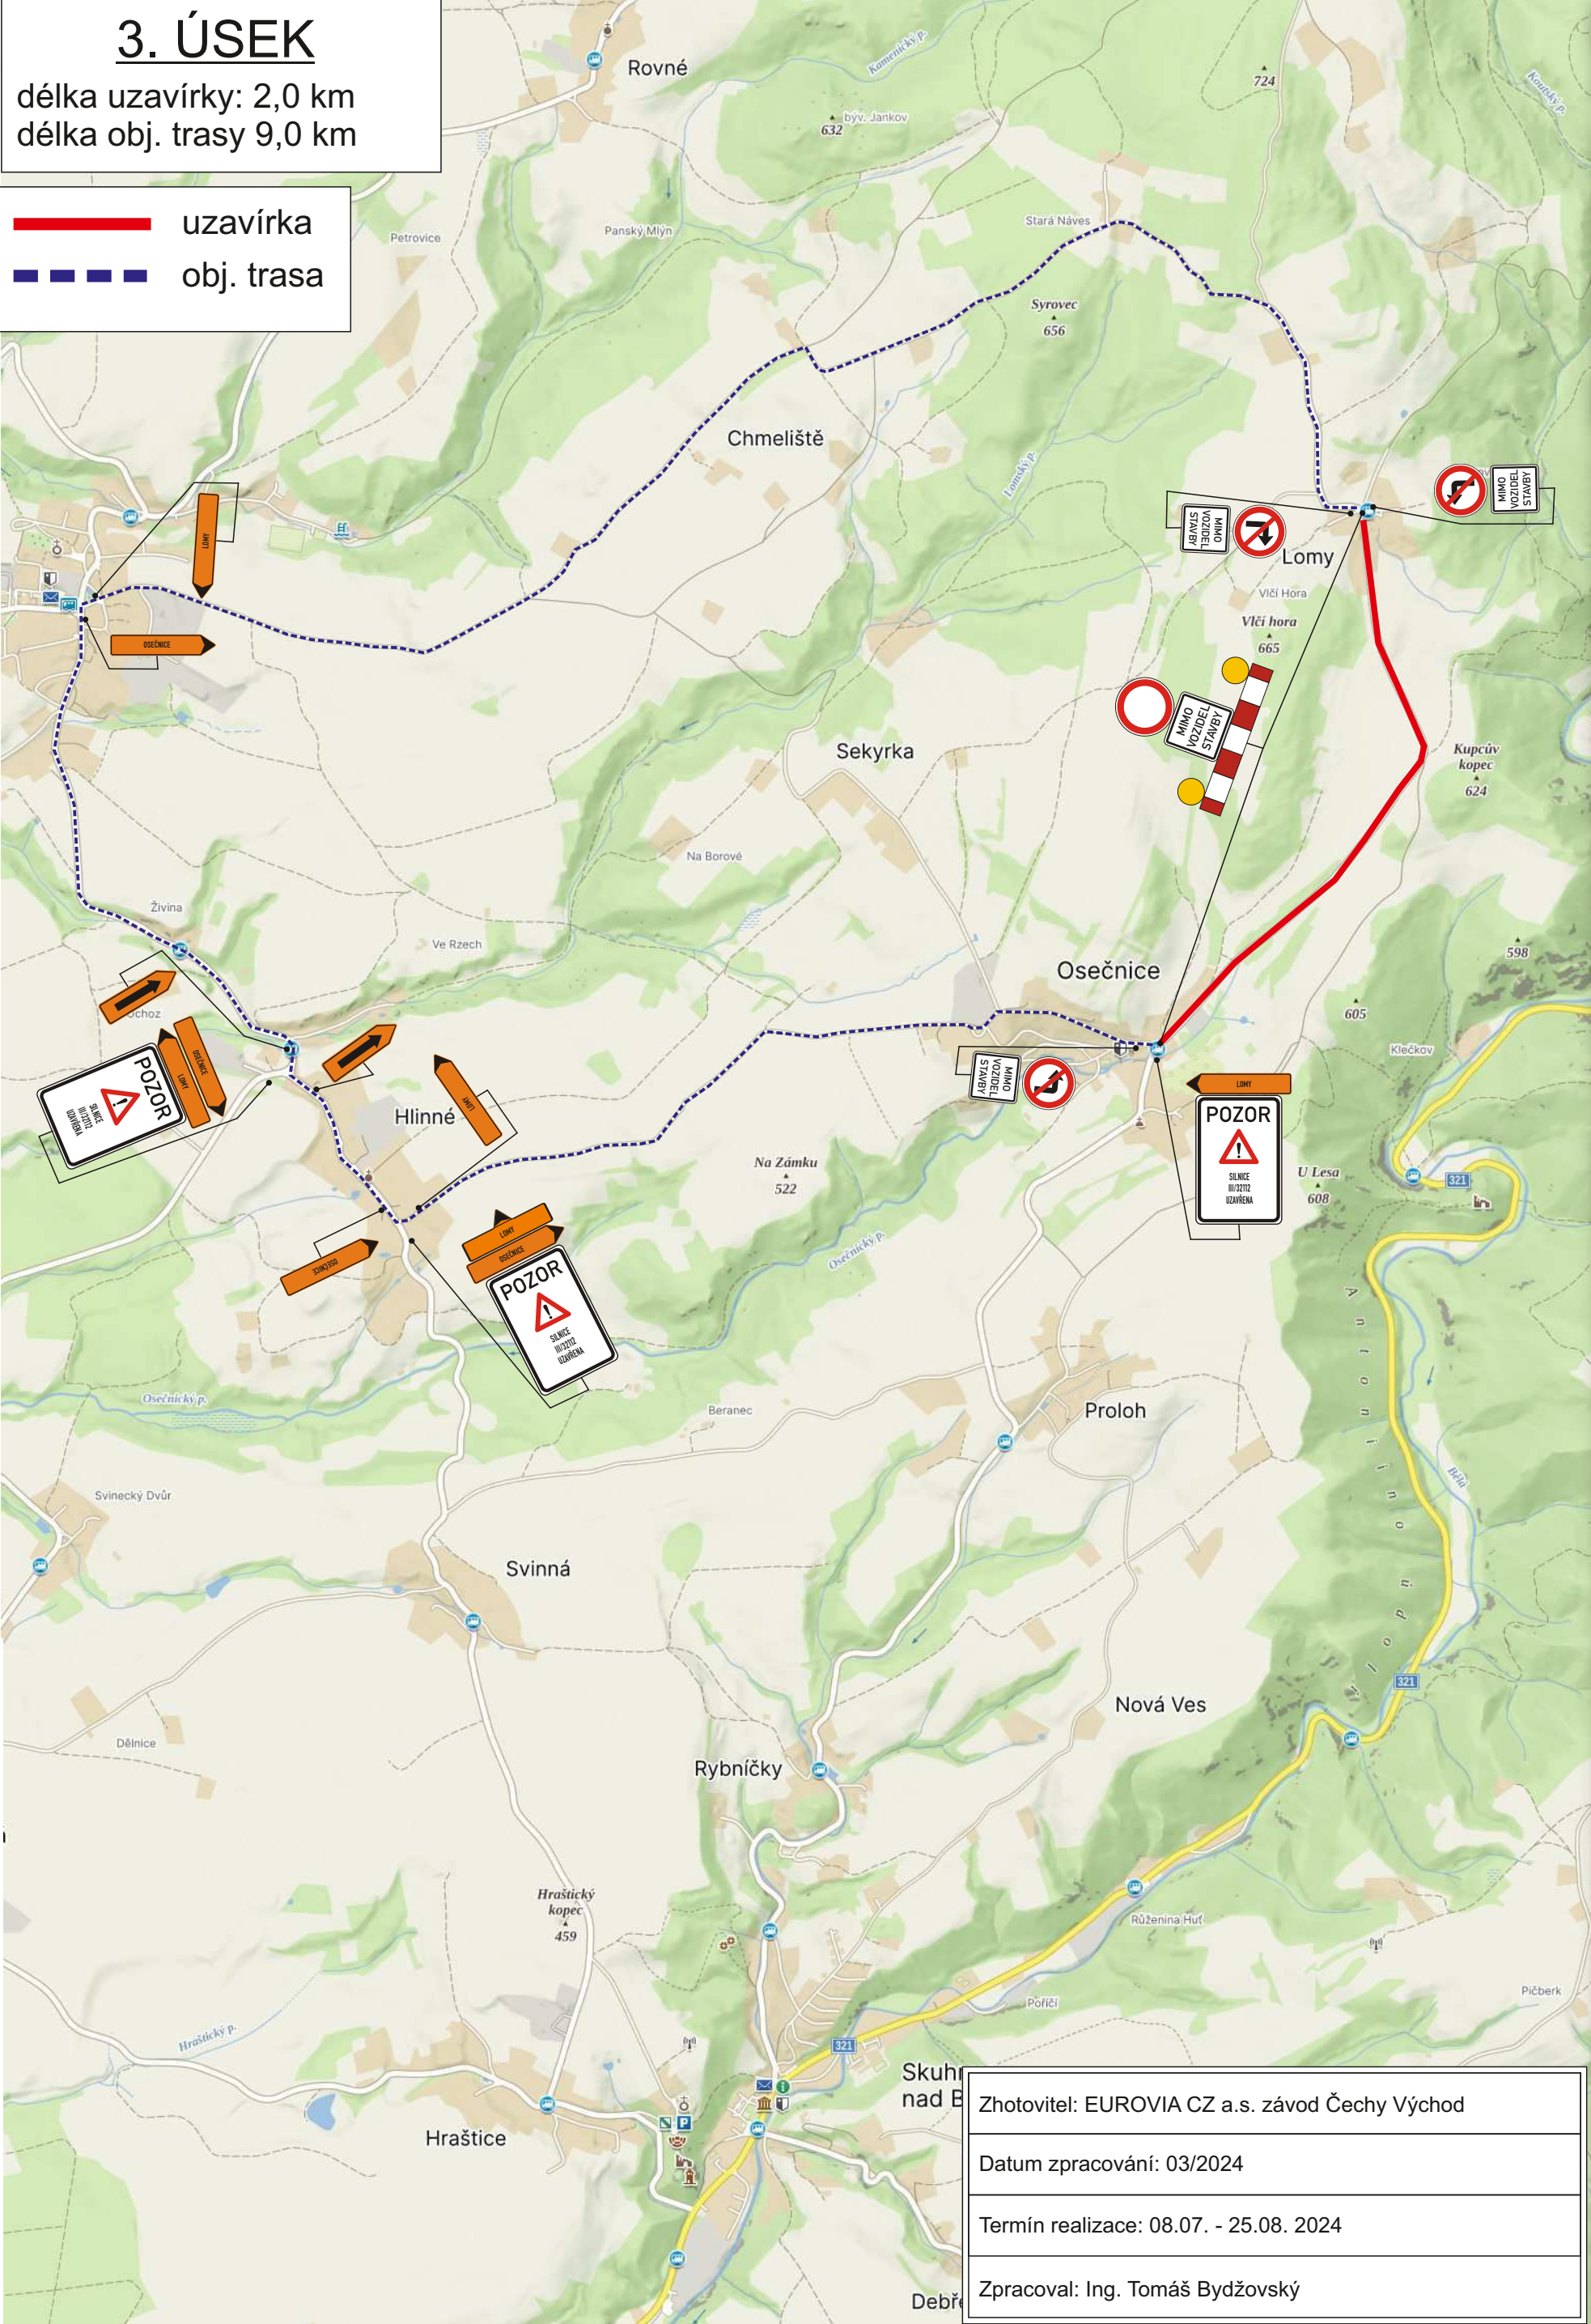


Zhotovitel: EUROVIA CZ a.s. závod Čechy Východ
Datum zpracování: 03/2024
Termín realizace: 08.07. - 25.08. 2024
Zpracoval: Ing. Tomáš Bydžovský

- operativní pracovní místo pro dokončovací práce

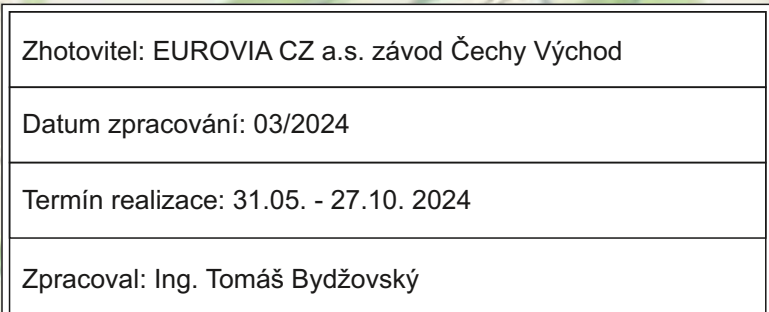


OPRAVA POVRCHU KOMUNIKACE III/32112 SKUHROV n. BĚLOU - LOMY

- operativní pracovní místo pro budování výhyben na obj. trasách

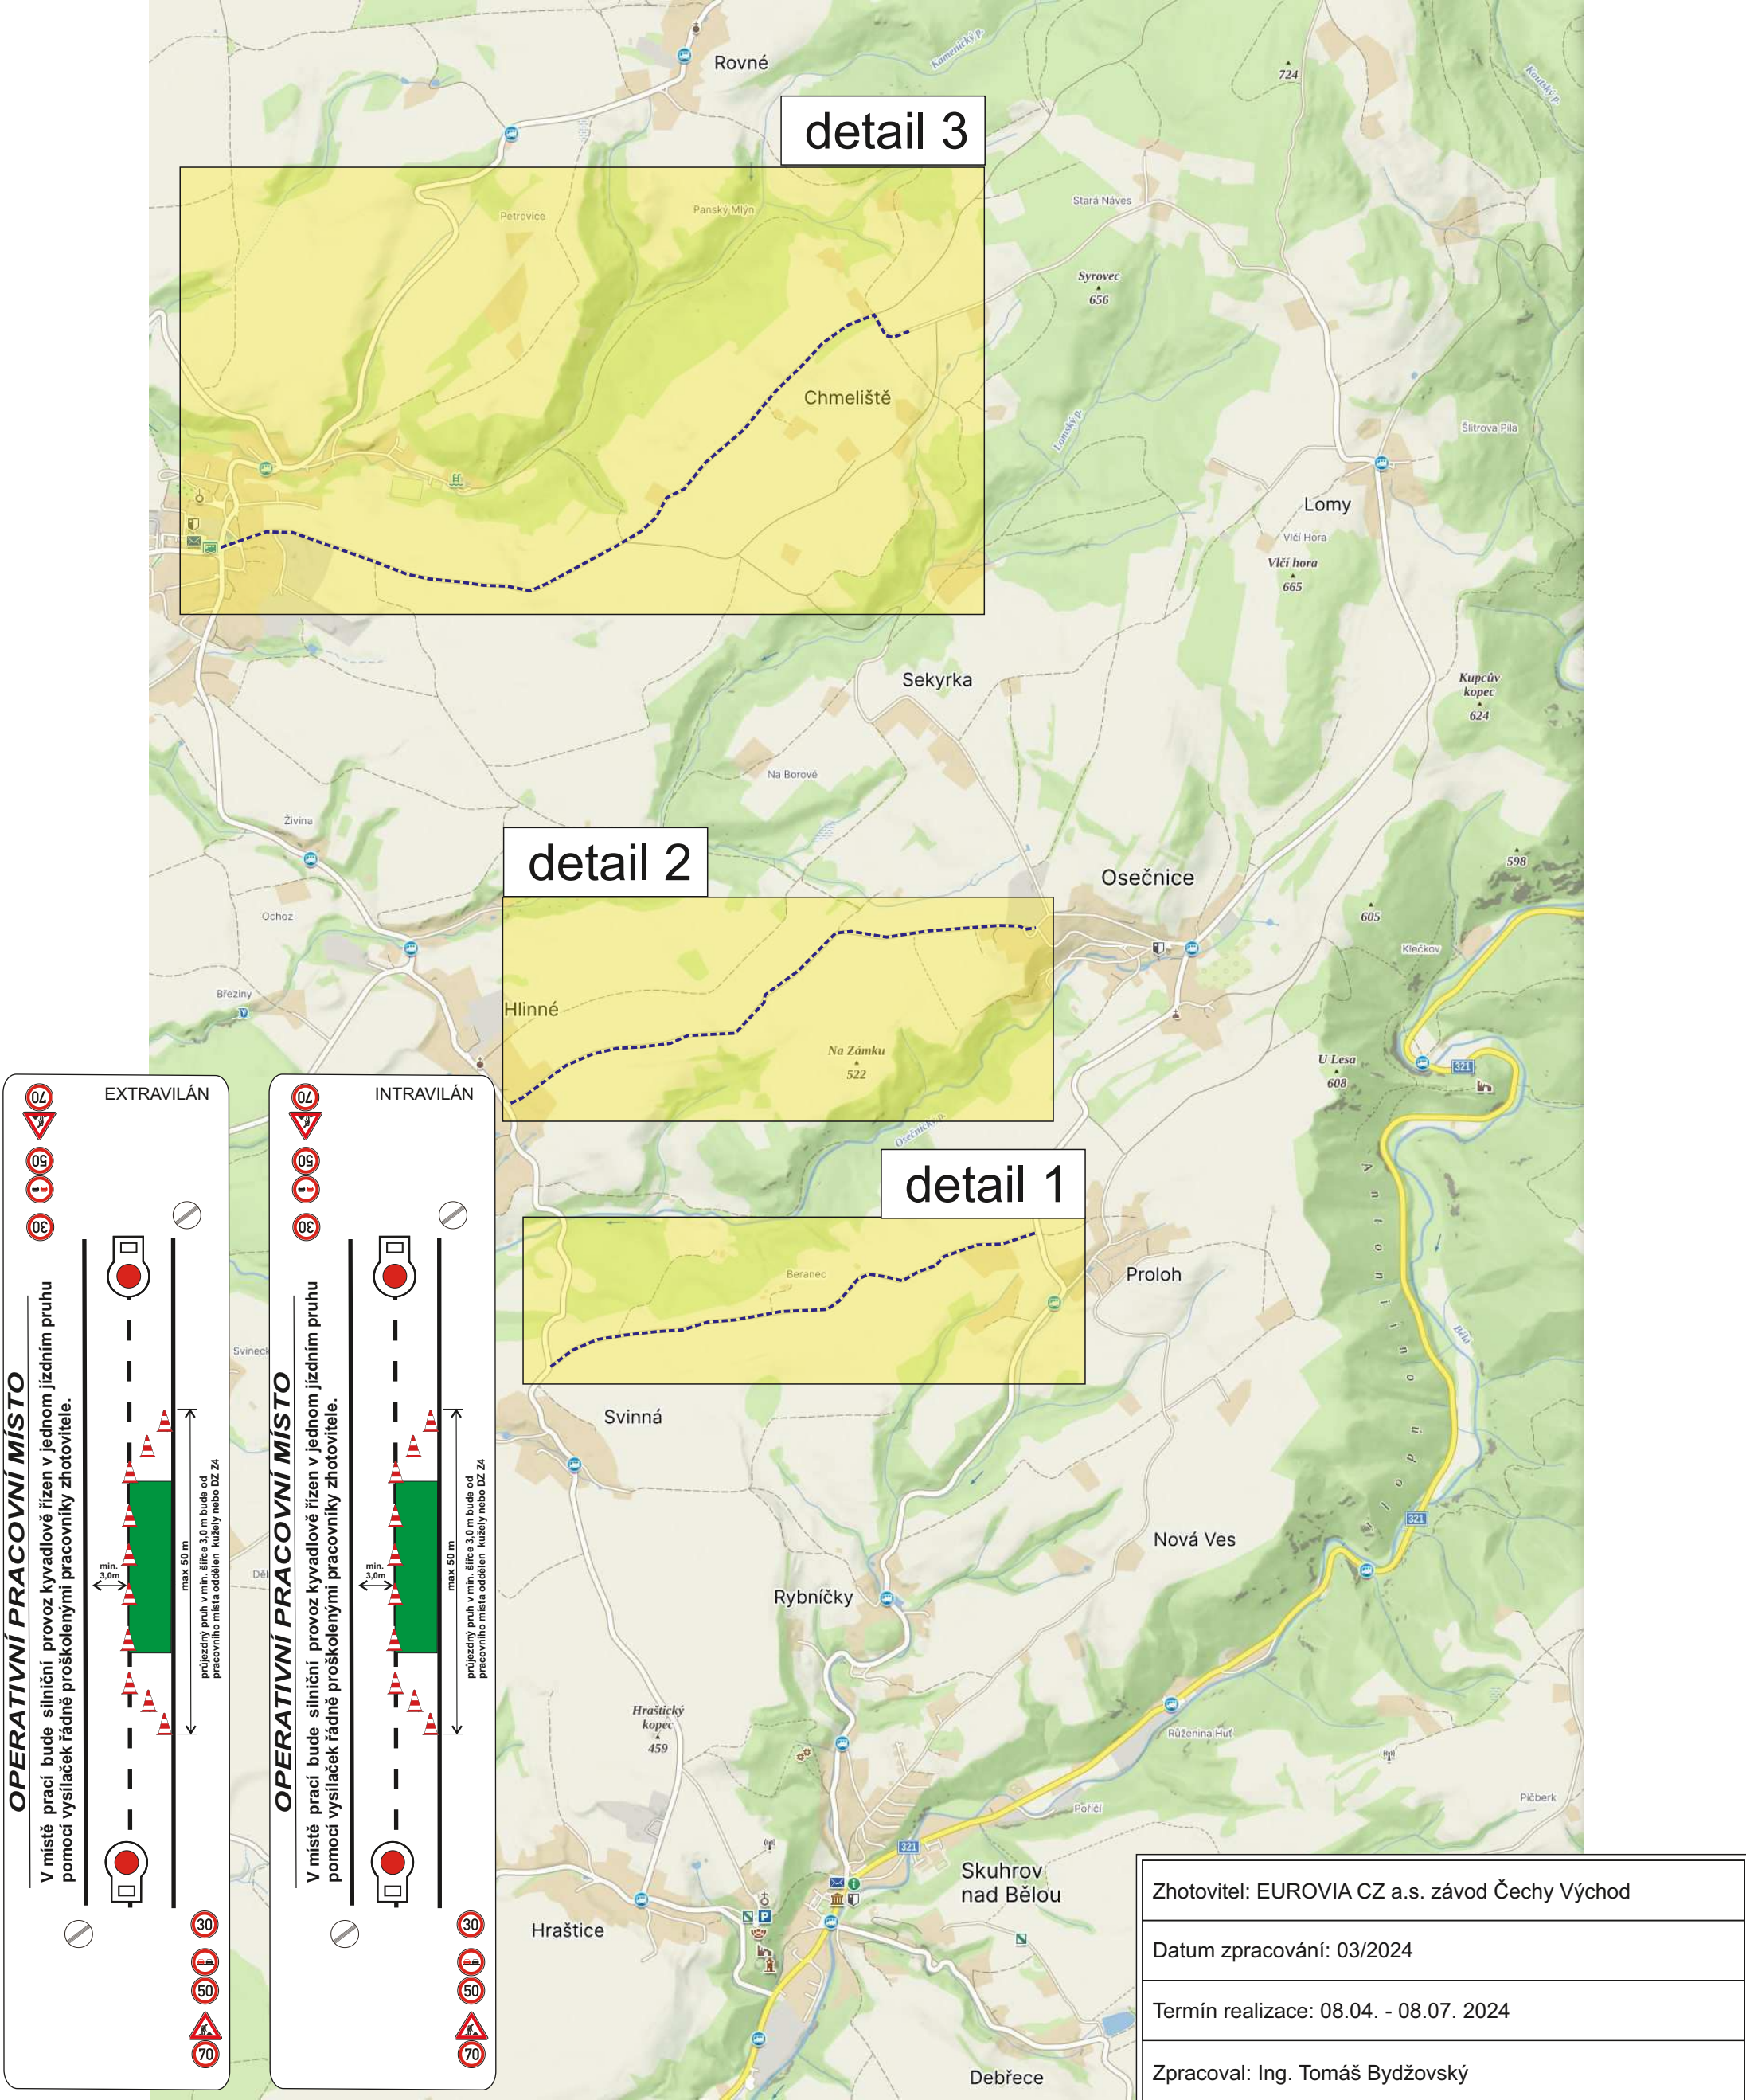

DETAIL 1

- výhybny na obj. trase úseku 1

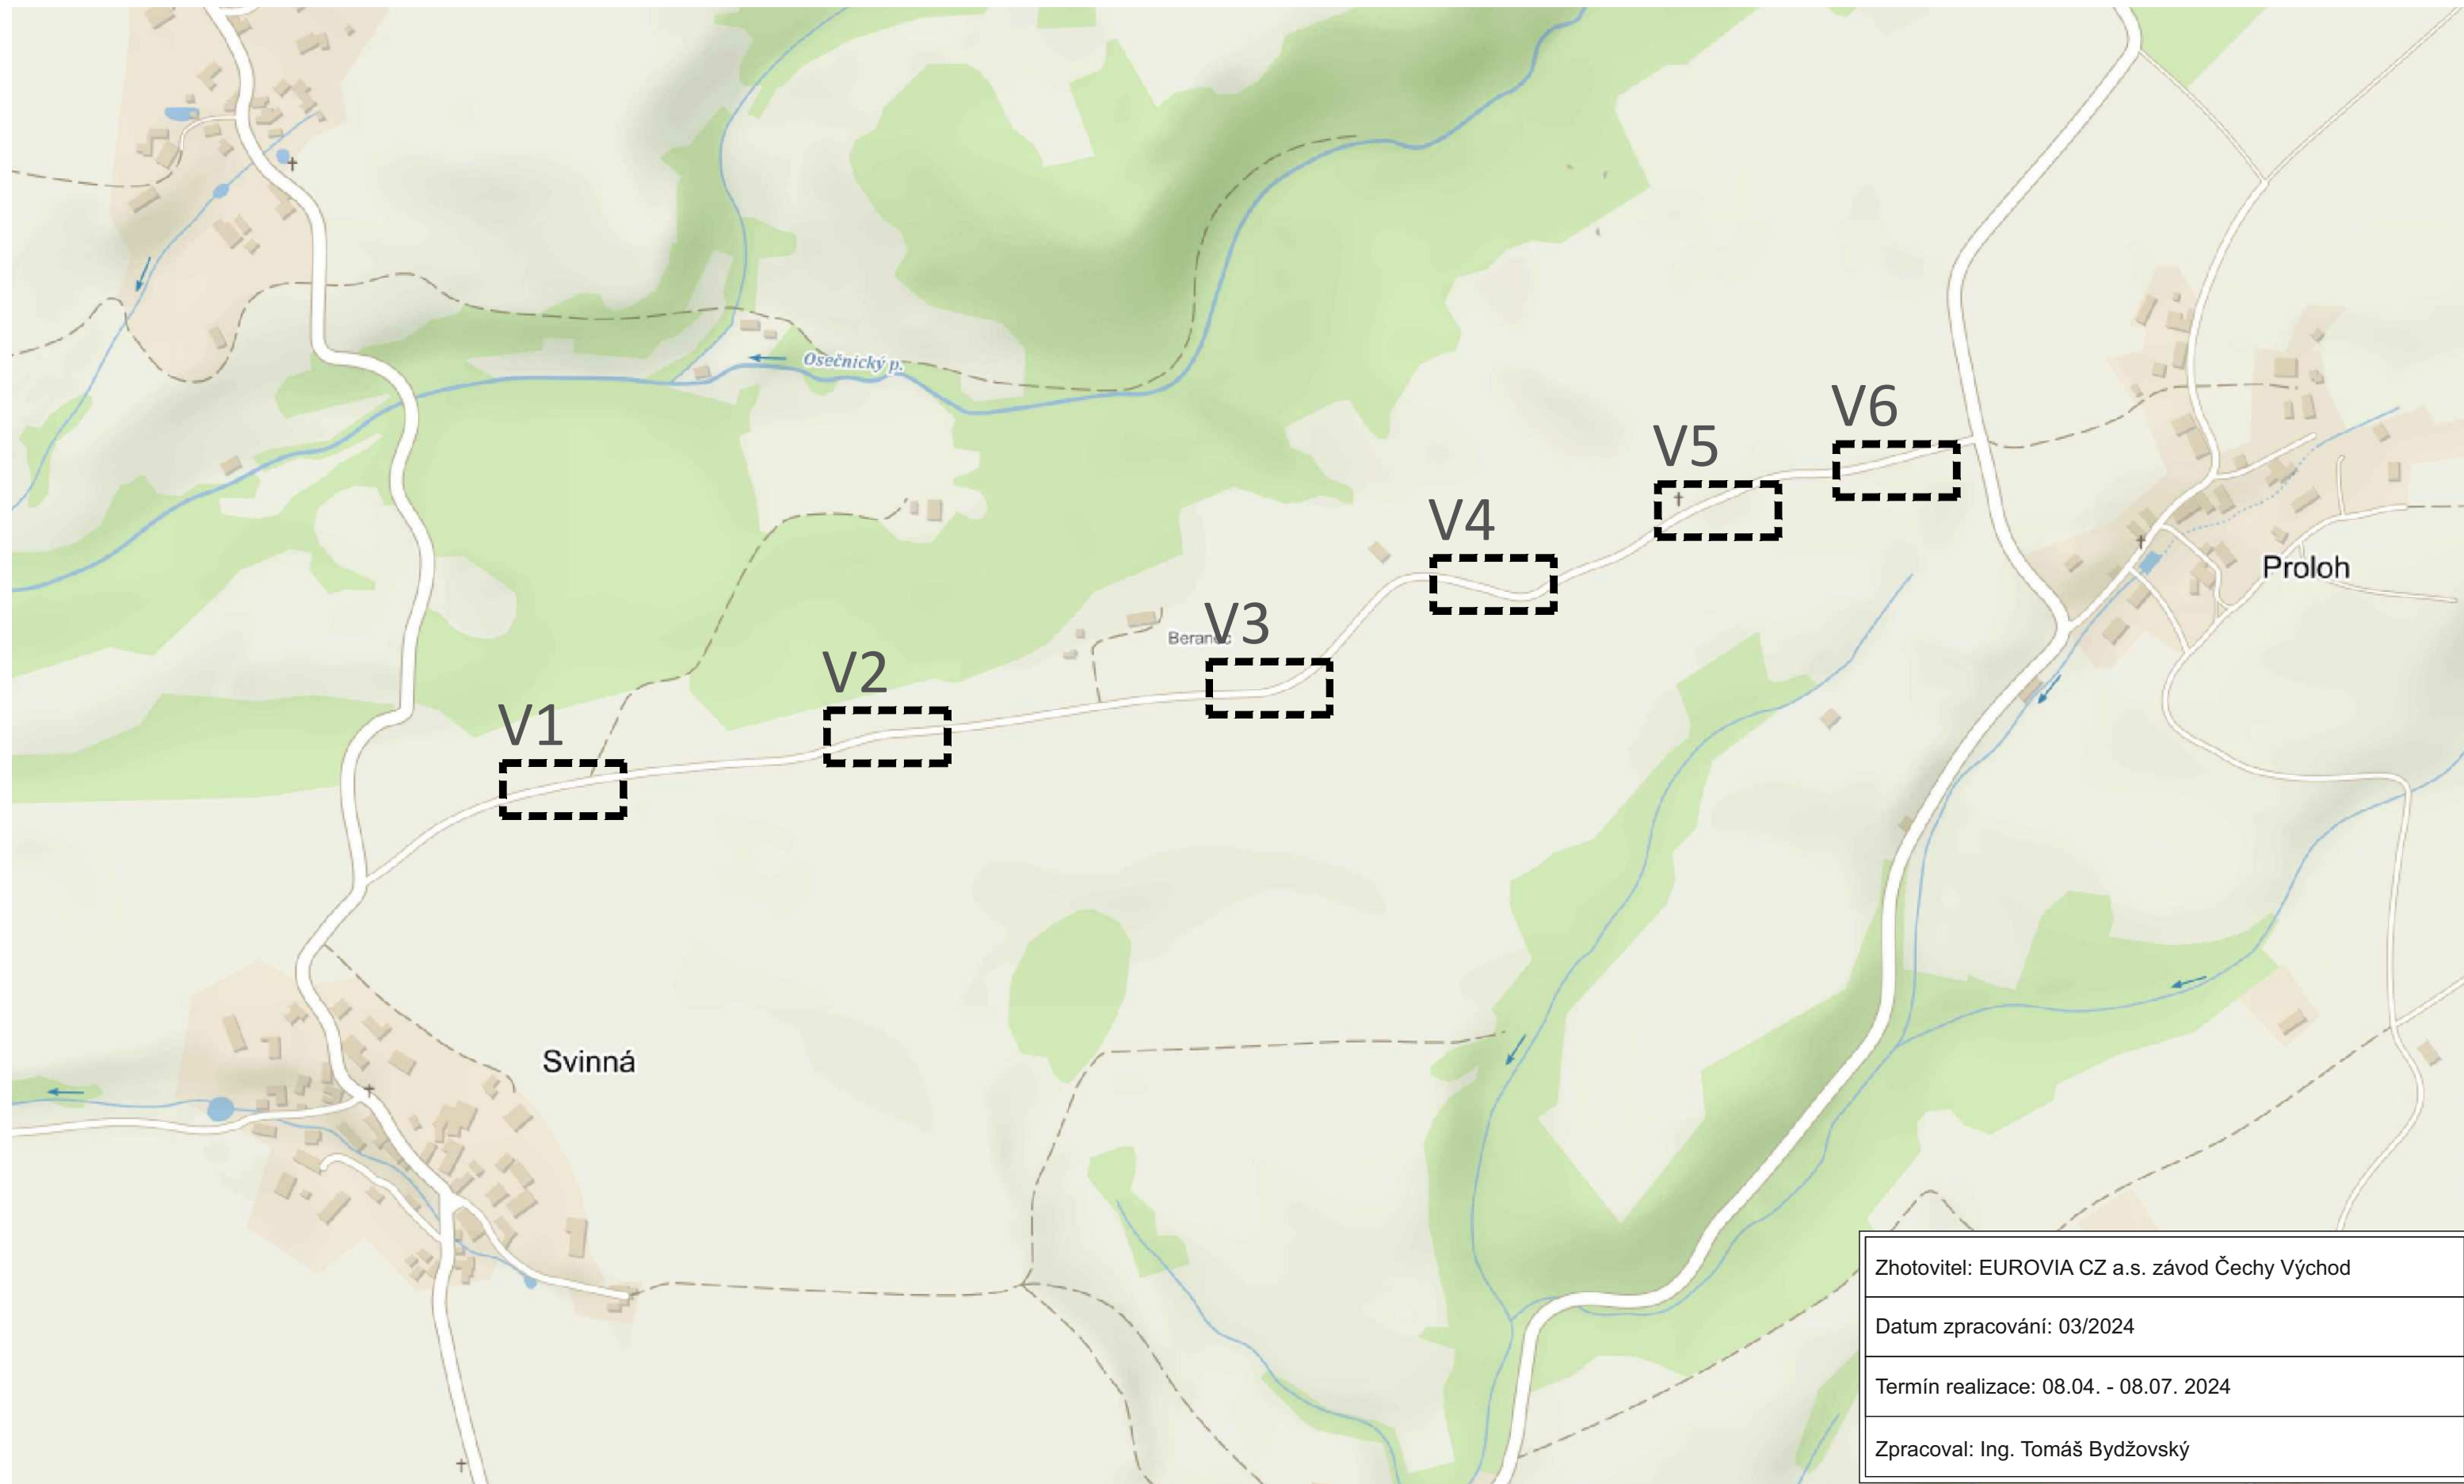

DETAIL 2

- výhybny na obj. trase úseku 2



DETAIL 3

- výhybny na obj. trase úseku 3

