


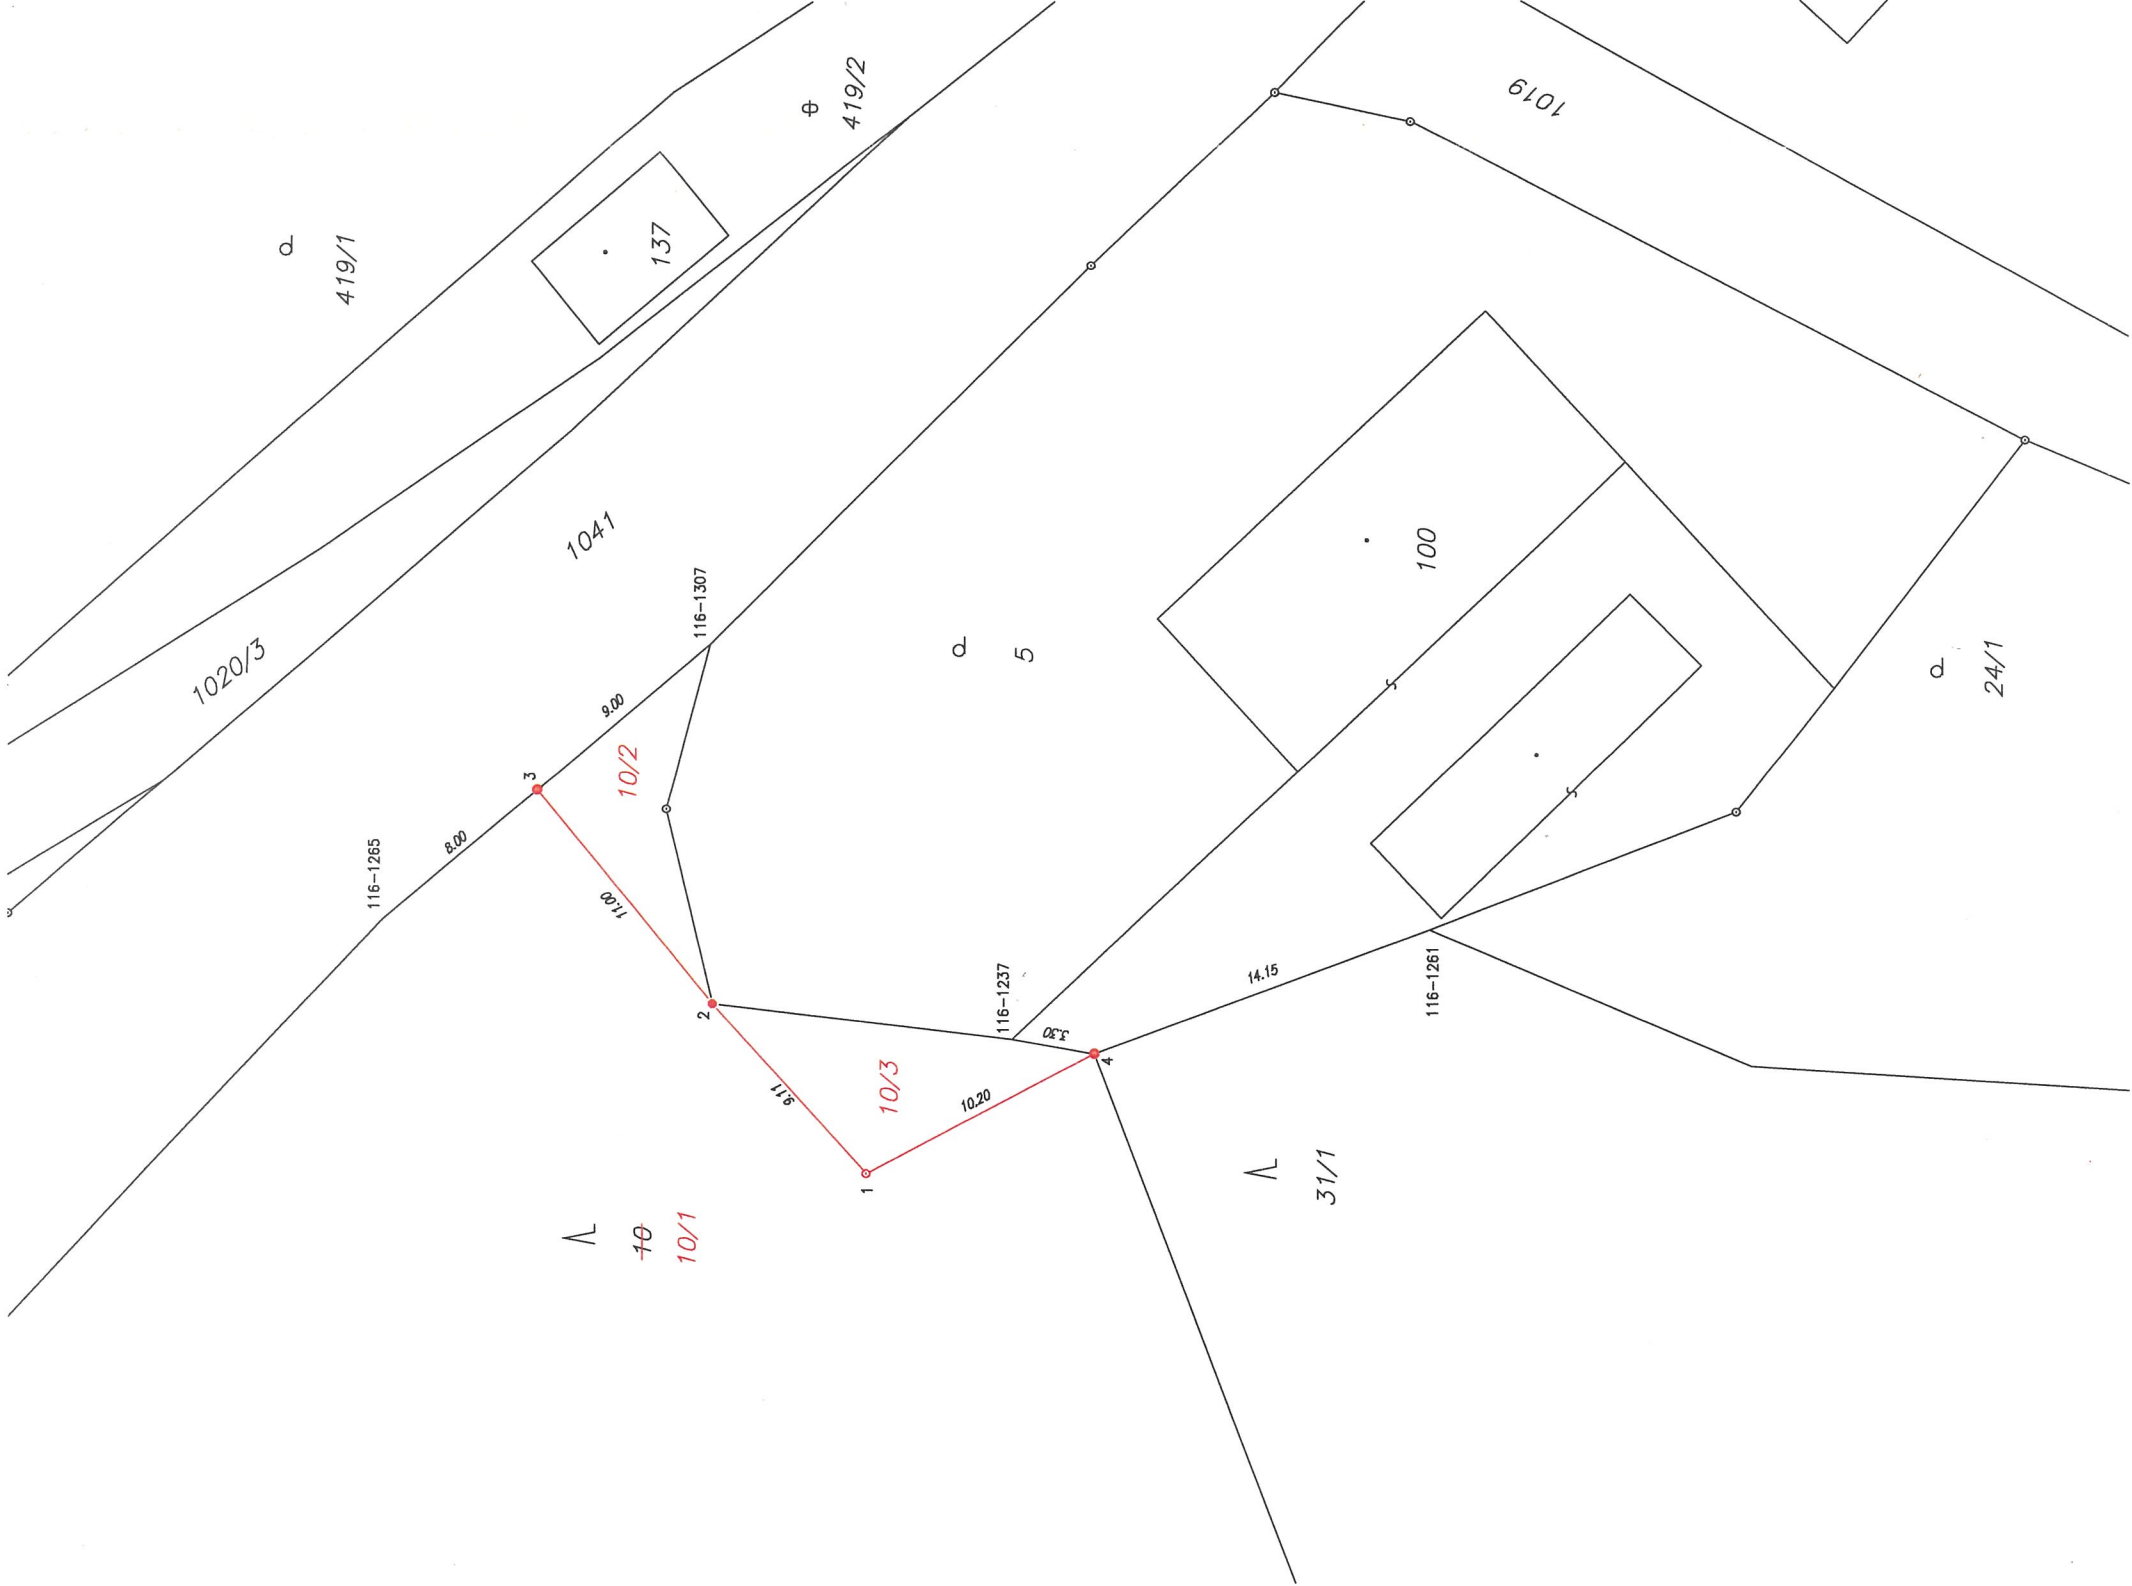

VÝKAZ DOSAVADNÍHO A NOVÉHO STAVU ÚDAJŮ KATASTRU NEMOVITOSTÍ

Dosavadní stav				Nový stav			
Označení pozemku parc. číslem	Výměra parcely		Druh pozemku	Označení pozemku parc. číslem		Druh pozemku	Typ stavby
	ha	m ²		ha	m ²		
5	8	23	zahrad	5	8	23	zahrad
10	1	05	92	10/1	1	05	09
31/1	2	12	20	31/1	2	12	20
st. 100	4	19	zast. pl.	st. 100	4	19	zast. pl.
1041	1	67	09	1041	1	67	09
	4	97	63		4	97	63

Výkaz údajů o bonitovaných půdně ekologických jednotkách (BPEJ) k parcelám nového stavu

Parcelní číslo podle katastru nemovitostí		Kód BPEJ		Výměra		BPEJ na dílu parcely		Parcelní číslo podle katastru nemovitostí		Výměra		BPEJ na dílu parcely	
kód	číslo	ha	m ²	ha	m ²	ha	m ²	ha	m ²	ha	m ²	ha	m ²
5													

Seznam souřadnic (S-JTSK)

Souřadnice pro zápis do KN				Poznámka	
Č. bodu	X	Y	Kód kv.		
116-1237	610563.06	1038199.69	8	doč.stab.	
116-1261	610558.76	1038216.29	8	doč.stab.	
116-1265	610558.27	1038174.65	8	doč.stab.	
116-1307	610547.32	1038187.69	8	doč.stab.	
1	610568.38	1038193.89	3	mezník plastový	
2	610561.64	1038187.79	3	sl.platu	
3	610553.10	1038180.80	3	mezník plastový	
4	610563.65	1038202.96	3	mezník plastový	

Zpřesnění geometrického a polohového určení pozemků podle § 50 odst. 1 písm. a) katastrálního zákona navržené v tomto geometrickém plánu lze v katastru nemovitostí provést jen na základě souhlasného prohlášení.

GEOMETRICKÝ PLÁN

pro

rozdělení pozemku

průběh vytyčené nebo vlastníky zpřesněné hranice pozemků

Vyhotovitel: Ing. Miloš Tůma, CSc.
Mírová 644, 517 73 Opočno
tuma@opocno.cz,tel.č.776 197 529

Číslo plánu: 182-111/2023

Okres: Rychnov nad Kněžnou

Obec: Dobré

Kat. území: Kamenice u Dobrého

Mapový list: Náchod 4-9/22

Dosavadním vlastnickým pozemků bylo poskytnuta možnost seznámit se v terénu a průběhem navrhovaných rozloží hranic, které byly označeny předmětným způsobem;

viz poznámka v seznamu souřadnic

Geometrický plán ověřil úředně oprávněný zeměměřický inženýr:

Jméno, příjmení: Ing. Miloš Tůma CSc.

Číslo políčky seznamu úředně oprávněných zeměměřických inženýrů: 401/1995

Dne: 16.10.2023

Číslo: 198/2023

Náležitosti a přivlastnění odpovídá právním předpisům.

Katastrální úřad souhlasí a očíslováním parcel.

Libor Čermák
KÚ pro Královéhradecký kraj
KP Rychnov nad Kněžnou
PGP-1399/2023-607
2023.10.27 11:26:26 +02'00'

Státní ověřil úředně oprávněný zeměměřický inženýr:

Jméno, příjmení: Ing. Miloš Tůma, CSc.

Číslo políčky seznamu úředně oprávněných zeměměřických inženýrů: 401/1995

Dne: 27.10.2023

Číslo: 209/2023

Tento státní odpovídá geometrickému plánu v elektronické podobě užitnému v dokumentaci katastrálního úřadu.

Ověření státního geometrického plánu v listinné podobě.