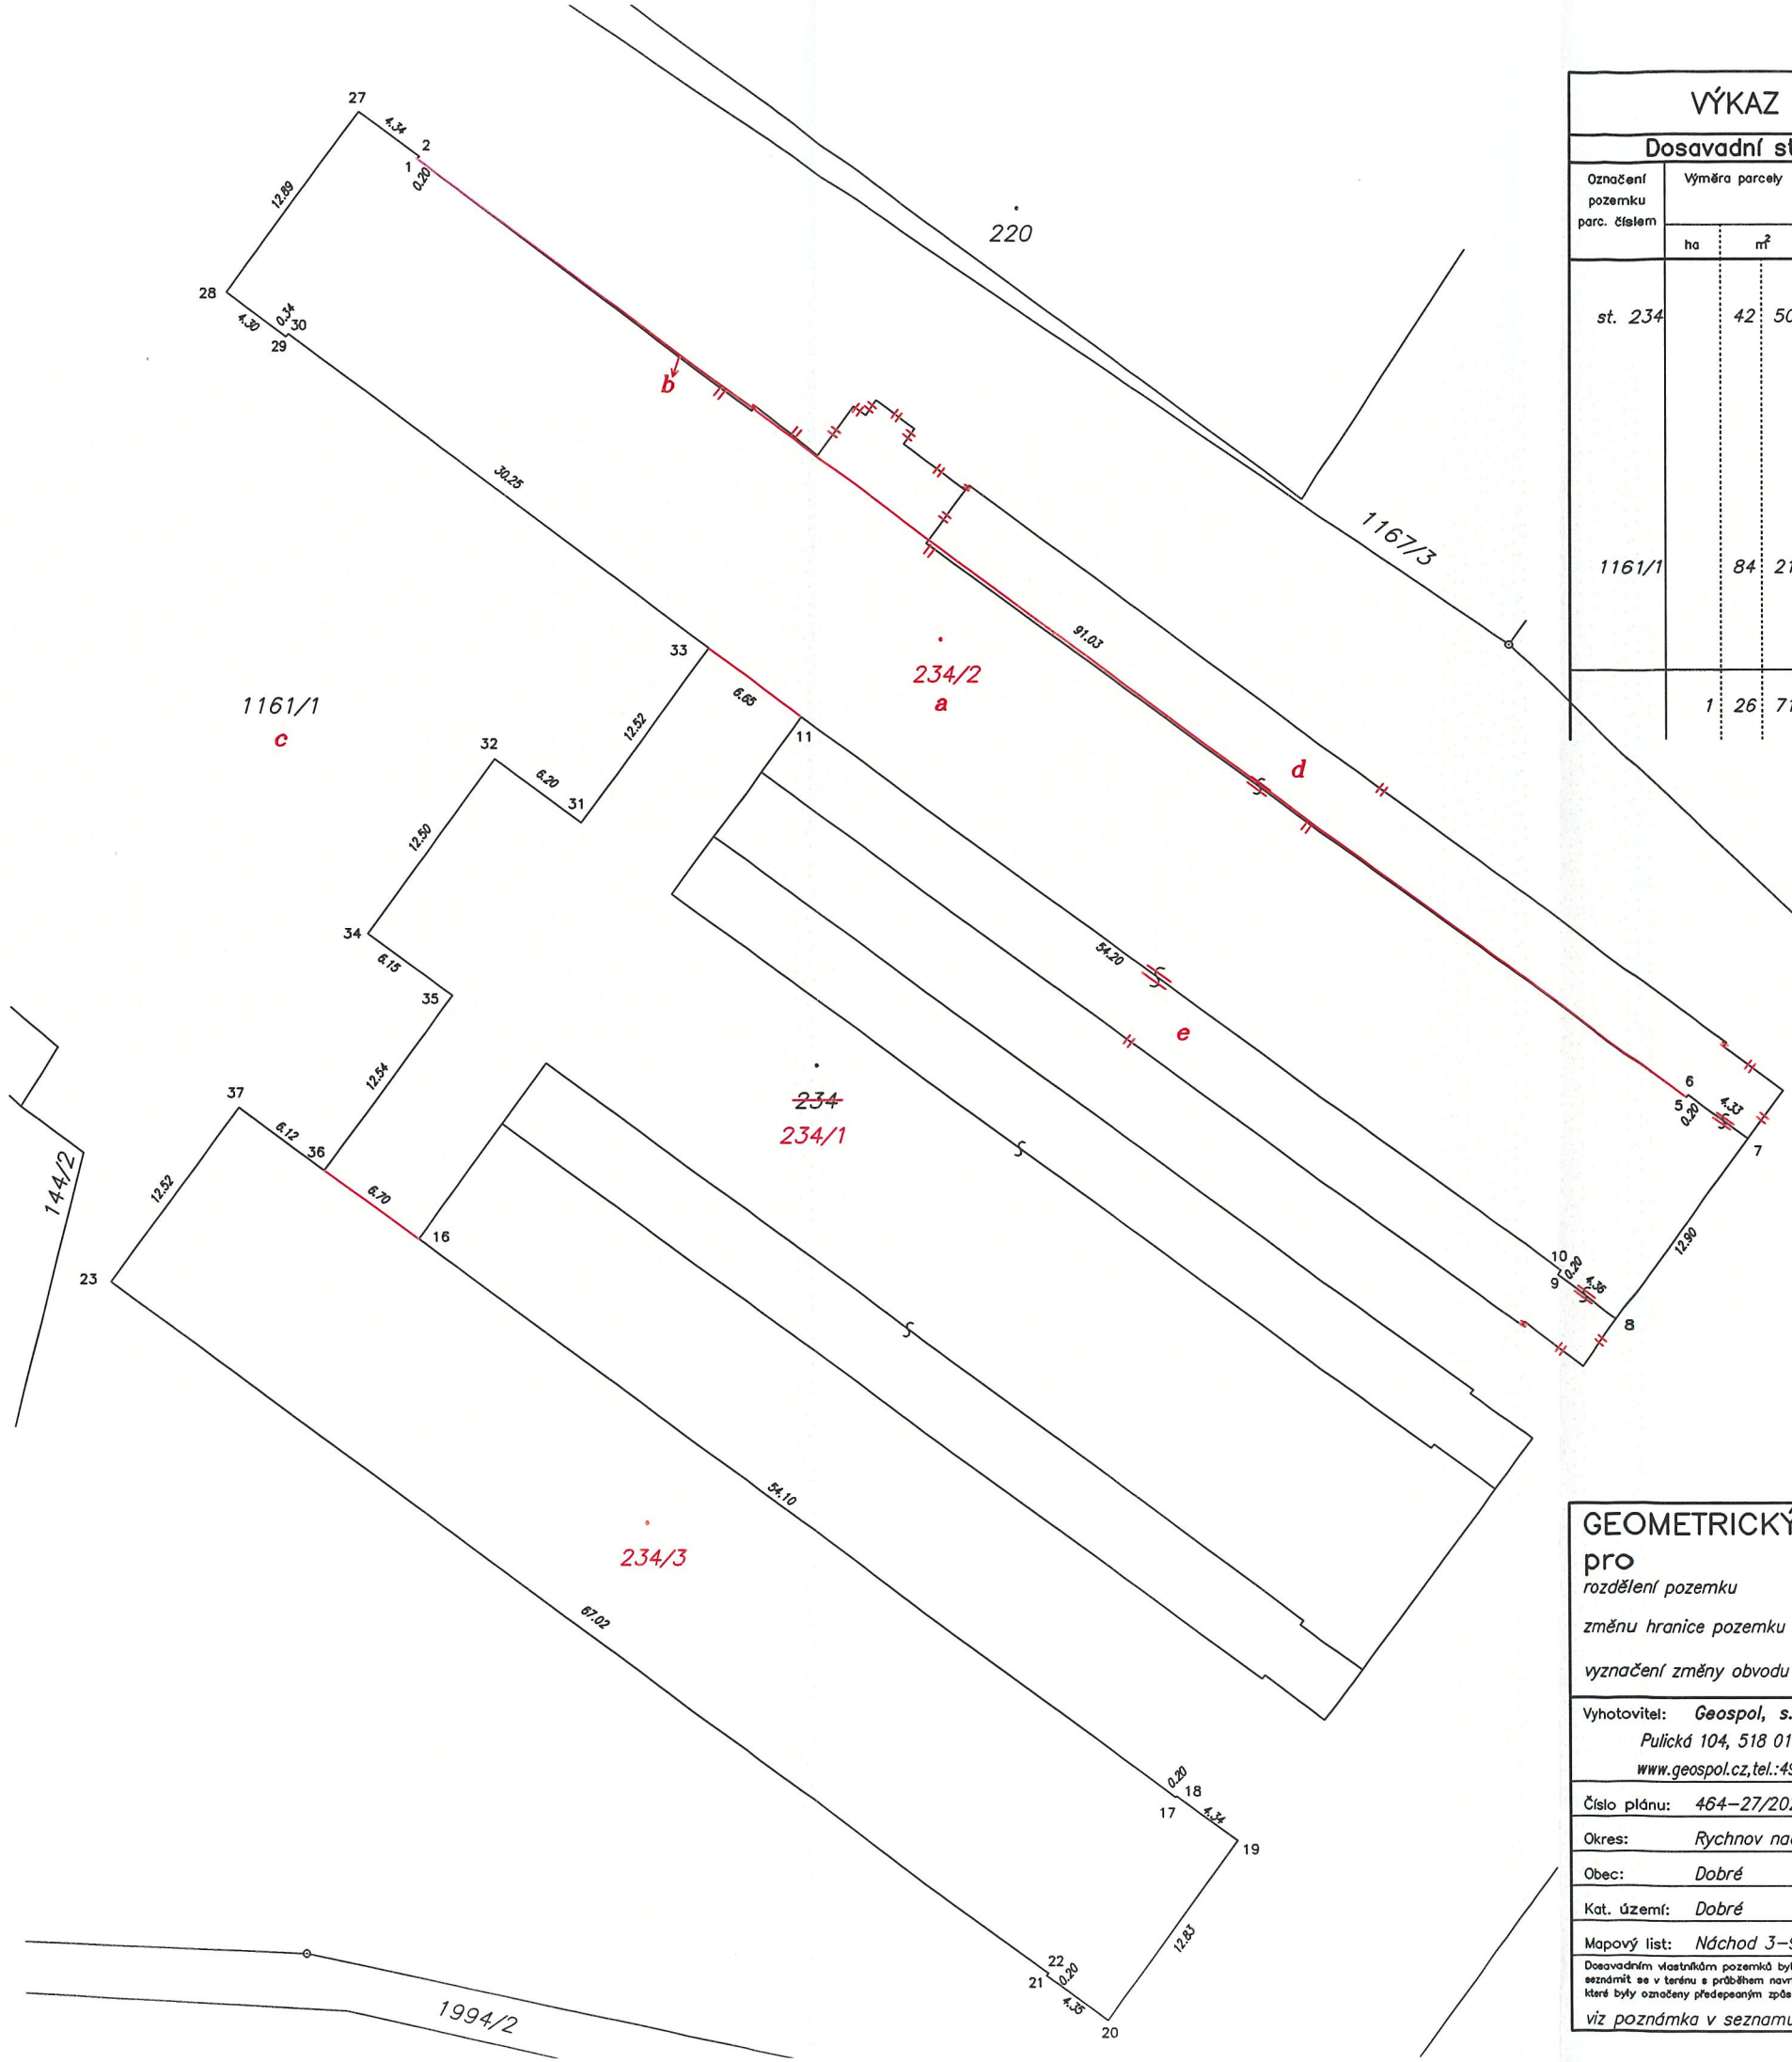


VÝKAZ DOSAVADNÍHO A NOVÉHO STAVU ÚDAJŮ KATASTRU NEMOVITOSTÍ

Dosavadní stav				Nový stav						Porovnání se stavem evidence právních vztahů				
Označení pozemku parc. číslem	Výměra parcely ha	Výměra parcely m²	Druh pozemku / Způsob využití	Označení pozemku parc. číslem	Výměra parcely ha	Výměra parcely m²	Druh pozemku / Způsob využití	Typ stavby / Způsob využití	Způs. určení výměr	Díl přechází z pozemku označeného v: katastru nemovitostí	Díl přechází z pozemku označeného v: dřívější poz. evidenci	Číslo listu vlastnictví	Výměra dílu ha	Výměra dílu m²	Označení dílu
st. 234		42 50	zast. pl.	st. 234/1		15 96	zast. pl.	č.p. 159 / zem.stav	0	st. 234		10001		15 96	
				st. 234/2		12 54	zast. pl.	bez čp/če / zem.stav	2	st. 234		10001		12 53	a
										1161/1		10001		1	b
														12 54	
				st. 234/3		8 93	zast. pl.	bez čp/če / zem.stav	2	st. 234		10001		8 93	
1161/1		84 21	ostat.pl. / manipulační pl.	1161/1		89 28	ostat.pl. / manipulační pl.		0	1161/1		10001		84 20	c
										st. 234		10001		5 08	d+e
														89 28	
	1	26 71			1	26 71									

Seznam souřadnic (S–JTSK)

Souřadnice pro zápis do KN

Č. bodu	Y	X	kód kv.	Poznámka
1	609582.44	1039522.91	3	roh budovy
2	609582.35	1039522.76	3	roh budovy
5	609509.20	1039577.02	3	roh budovy
6	609509.09	1039576.87	3	roh budovy
7	609505.62	1039579.43	3	roh budovy
8	609513.26	1039589.82	3	roh budovy
9	609516.76	1039587.25	3	roh budovy
10	609516.60	1039587.03	3	roh budovy
11	609560.27	1039554.98	3	roh budovy
16	609582.53	1039585.19	3	roh budovy
17	609538.96	1039617.30	3	roh budovy
18	609538.87	1039617.21	3	roh budovy
19	609535.38	1039619.76	3	roh budovy
20	609542.95	1039630.13	3	roh budovy
21	609546.46	1039627.54	3	roh budovy
22	609546.33	1039627.38	3	roh budovy
23	609600.29	1039587.66	3	roh budovy
27	609585.84	1039520.20	3	roh budovy
28	609593.48	1039530.59	3	roh budovy
29	609590.00	1039533.15	3	roh budovy
30	609589.88	1039532.99	3	roh budovy
31	609573.00	1039561.09	3	roh budovy
32	609577.99	1039557.42	3	roh budovy
33	609565.59	1039551.01	3	roh budovy
34	609585.40	1039567.50	3	roh budovy
35	609580.49	1039571.10	3	roh budovy
36	609587.92	1039581.21	3	roh budovy
37	609592.86	1039577.58	3	roh budovy

GEOMETRICKÝ PLÁN pro

rozdělení pozemku

změnu hranice pozemku

vyznačení změny obvodu budovy

Vyhotovitel: ***Geospol, s.r.o.***
Pulická 104, 518 01 Dobruška
www.geospol.cz,tel.:494 623 191

Číslo plánu: *464–27/2020*

Okres: *Rychnov nad Kněžnou*

Obec: *Dobré*

Kat. území: *Dobré*

Mapový list: *Náchod 3–9/33*

Dosavadním vlastníkům pozemků byla poskytnuta možnost seznámit se v terénu s průběhem navrhovaných nových hranic, které byly označeny předepsaným způsobem:
viz poznámka v seznamu souřadnic

Geometrický plán ověřil úředně oprávněný zeměměřický inženýr:
Jméno, příjmení: *Ing. Miloš Tůma, CSc.*
Číslo položky seznamu úředně oprávněných zeměměřických inženýrů: *401/1995*
Dne: *6.3.2020* Číslo: *46/2020*
Náležitostmi a přesností odpovídá právním předpisům.

Stejnopis ověřil úředně oprávněný zeměměřický inženýr:
Jméno, příjmení: *Ing. Libor Hornof*
Číslo položky seznamu úředně oprávněných zeměměřických inženýrů: *411/1995*
Dne: *18.3.2020* Číslo: *65/2020*
Tento stejnopis odpovídá geometrickému plánu v elektronické podobě uloženému v dokumentaci katastrálního úřadu.

Katastrální úřad souhlasí s očíslováním parcel.

KÚ pro Královéhradecký kraj
KP Rychnov nad Kněžnou
Bc. Stanislav Vašata
PGP-365/2020-607
2020.03.18 10:11:08 CET

Ověření stejnopisu geometrického plánu v listinné podobě.

Ing. Libor HORNOF
úředně oprávněný zeměměřický inženýr
podle § 13a odst. 1 písm. a) zákona č.200/1994 Sb.