

VÝKAZ DOSAVADNÍHO A NOVÉHO STAVU ÚDAJŮ KATASTRU NEMOVITOSTÍ

Dosavadní stav				Nový stav									
Označení pozemku parc. číslem	Výměra parcely		Druh pozemku Způsob využití	Označení pozemku parc. číslem	Výměra parcely		Druh pozemku Způsob využití	Typ stavby	Způsob určení výměry	Porovnání se stavem evidence právních vztahů			
	ha	m ²			ha	m ²				Díl přechází z pozemku označeného v katastru nemovitostí	Číslo listu vlastnictví	Výměra dílu	Označení dílu
st. 21	2	18	zast. pl.	st. 21	2	18	zast. pl.	č.p. 15 rod.dům	0	st. 21	28	2	18
1918	30	65	ostat.pl. ostat.komunikace	1918	30	63	ostat.pl. ostat.komunikace		0	1918	10001	30	63
				st. 339		2	zast. pl.	č.p. 15 rod.dům	0	1918	10001		2
	32	83			32	83							

Seznam souřadnic (S-JTSK)


Souřadnice pro zápis do KN


Číslo bodu	Y	X	kód kv.	Poznámka
355-1898	609847.75	1039641.77	8	sl.platu
355-1904	609846.90	1039642.98	8	roh budovy
432-1	609834.14	1039631.67	3	roh budovy
432-4	609838.26	1039634.61	3	roh budovy
1	609837.76	1039635.34	3	roh budovy
2	609840.65	1039637.32	3	roh budovy


Seznam souřadnic (S-JTSK)

Souřadnice pro zápis do KN


Číslo bodu	Y	X	kód kv.	Poznámka
3	609841.30	1039636.36	3	roh budovy
4	609844.72	1039638.67	3	roh budovy
5	609843.40	1039640.55	3	roh budovy
6	609841.05	1039636.72	8	zeď
7	609844.34	1039639.20	8	zeď

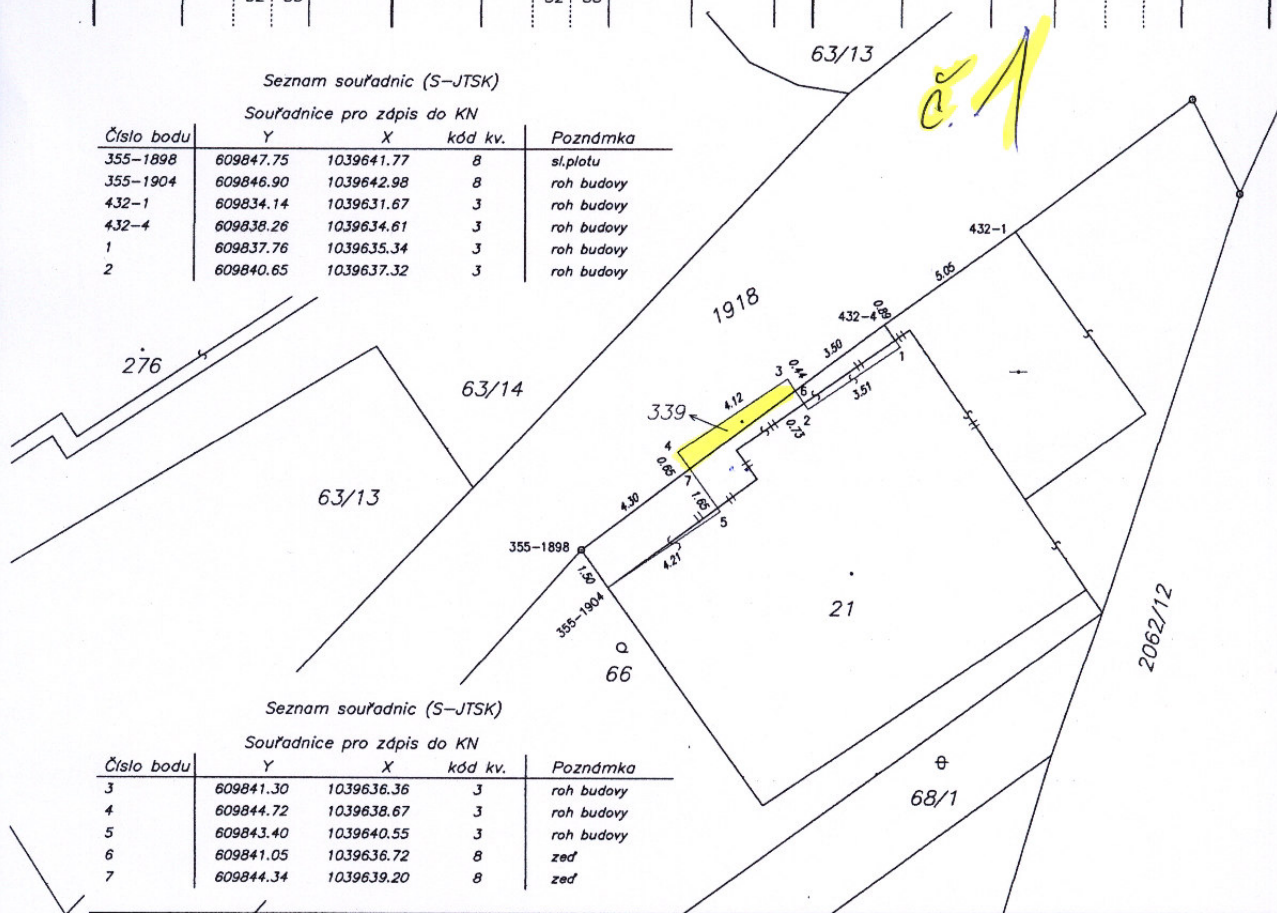

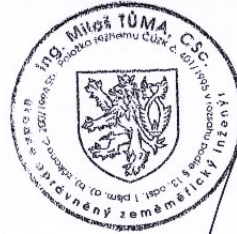GEOMETRICKÝ PLÁN pro		Geometrický plán ověřil úředně oprávněný zeměměřický inženýr:		Stejnopis ověřil úředně oprávněný zeměměřický inženýr:	
vyznačením změny obvodu budovy		Jméno, příjmení:	Ing. Miloš Tůma CSc.	Jméno, příjmení:	Ing. Miloš Tůma CSc.
		Číslo položky seznamu úředně oprávněných zeměměřických inženýrů:	401/1995	Číslo položky seznamu úředně oprávněných zeměměřických inženýrů:	401/1995
		Dne: 13.2.2018	Číslo: 27/2018	Dne: 27.2.2018	Číslo: 29/2018
		Náležitosti a přesnosti odpovídá právním předpisům.		Tento stejnopis odpovídá geometrickému plánu v elektronické podobě uloženému v dokumentaci katastrálního úřadu.	
Vyhotovitel: Ing. Miloš Tůma,CSc. Mírová 644, 517 73 Opočno tuma@opocno.cz,tel.:776 197 529		Katastrální úřad souhlasí s očišlováním parcel.		Ověření stejnopisu geometrického plánu v listinné podobě.	
Číslo plánu: 444-21/2018		KÚ pro Královéhradecký kraj KP Rychnov nad Kněžnou Bc. Stanislav Vašata PGP-175/2018-607 2018.02.26 12:03:57 CET			
Okres: Rychnov nad Kněžnou					
Obec: Dobré					
Kat. území: Dobré					
Mapový list: Náchod 3-9/33					
Dosaďování vlastníků pozemků byla poskytnuta možnost seznámit se v terénu s průběhem navrhovaných nových hranic, které byly označeny předsazeným způsobem: viz poznámka v seznamu souřadnic					

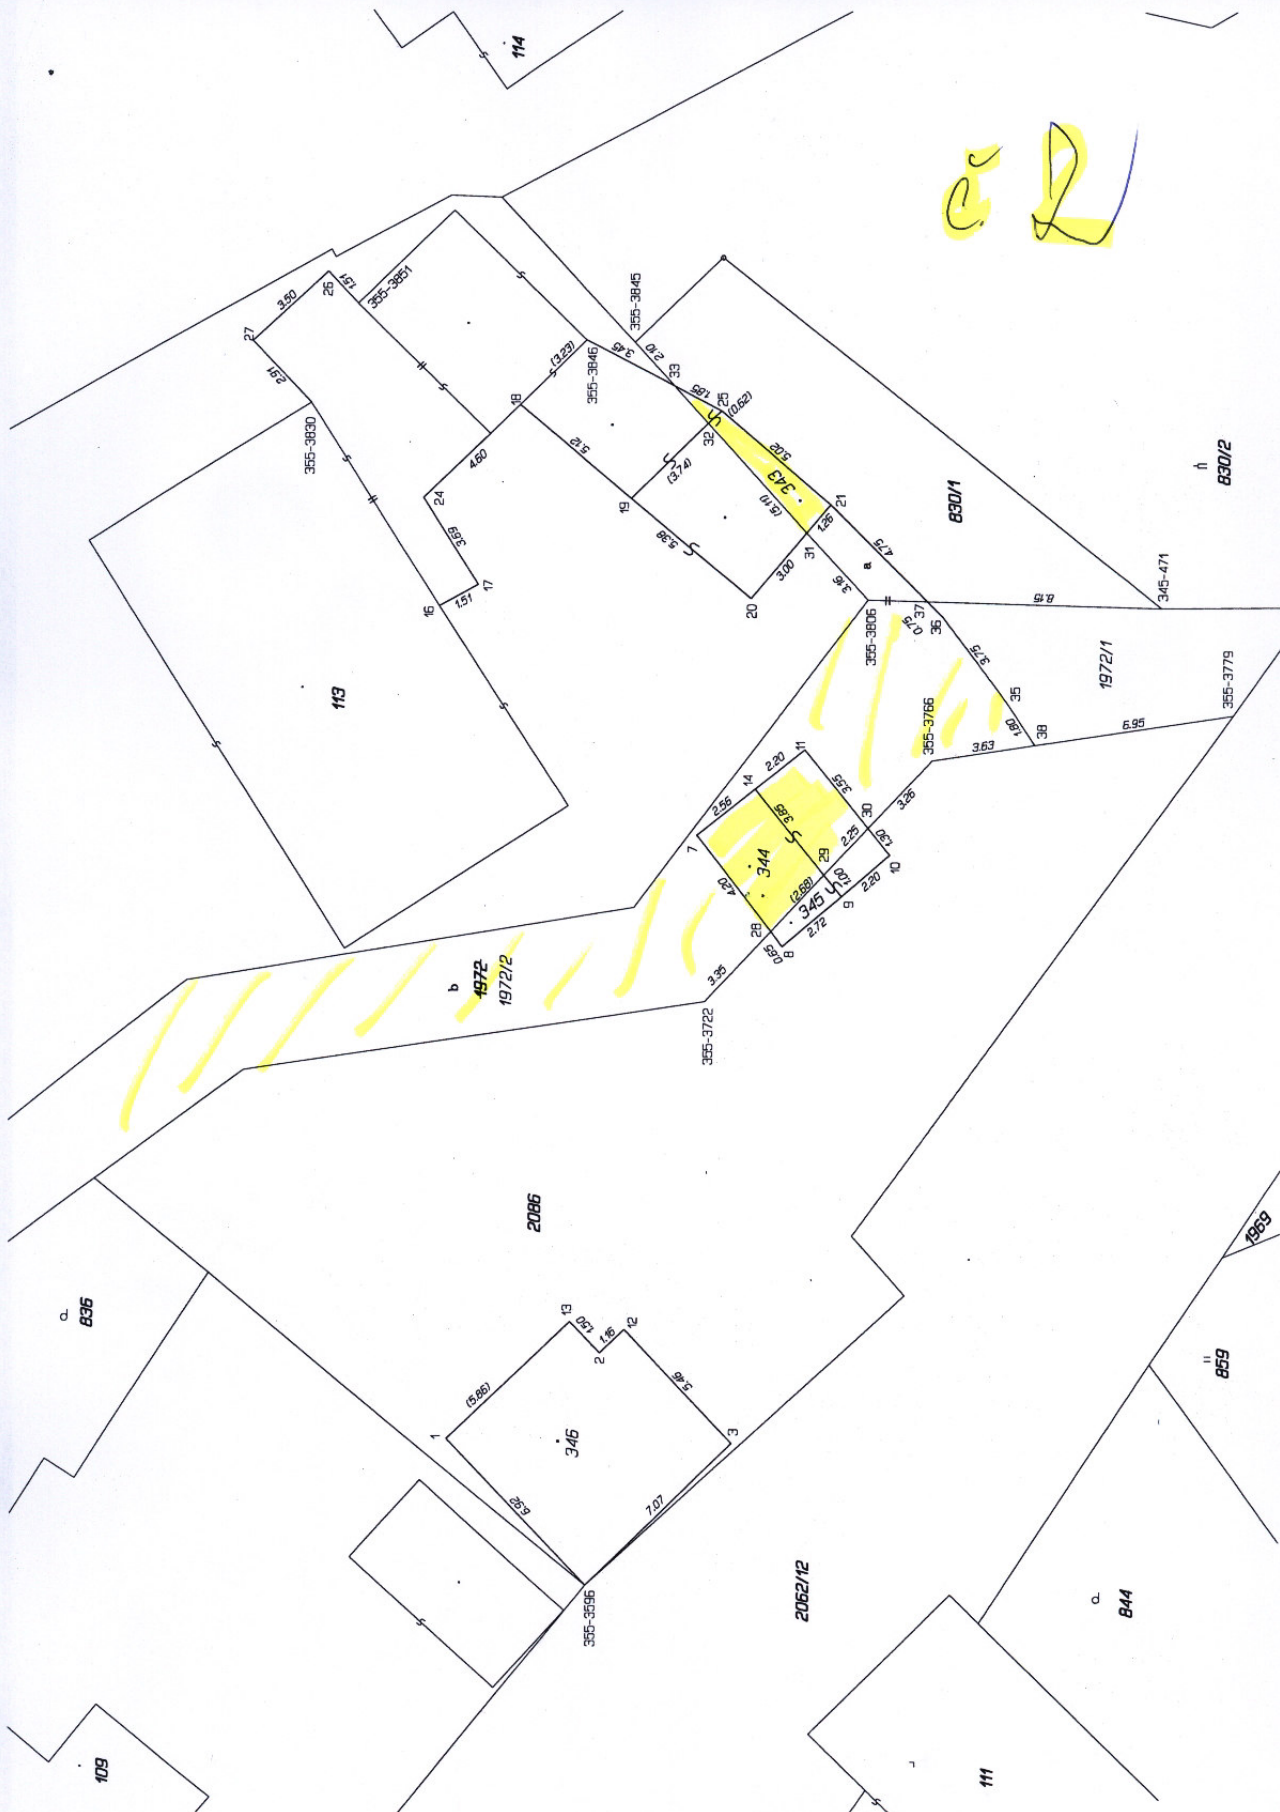



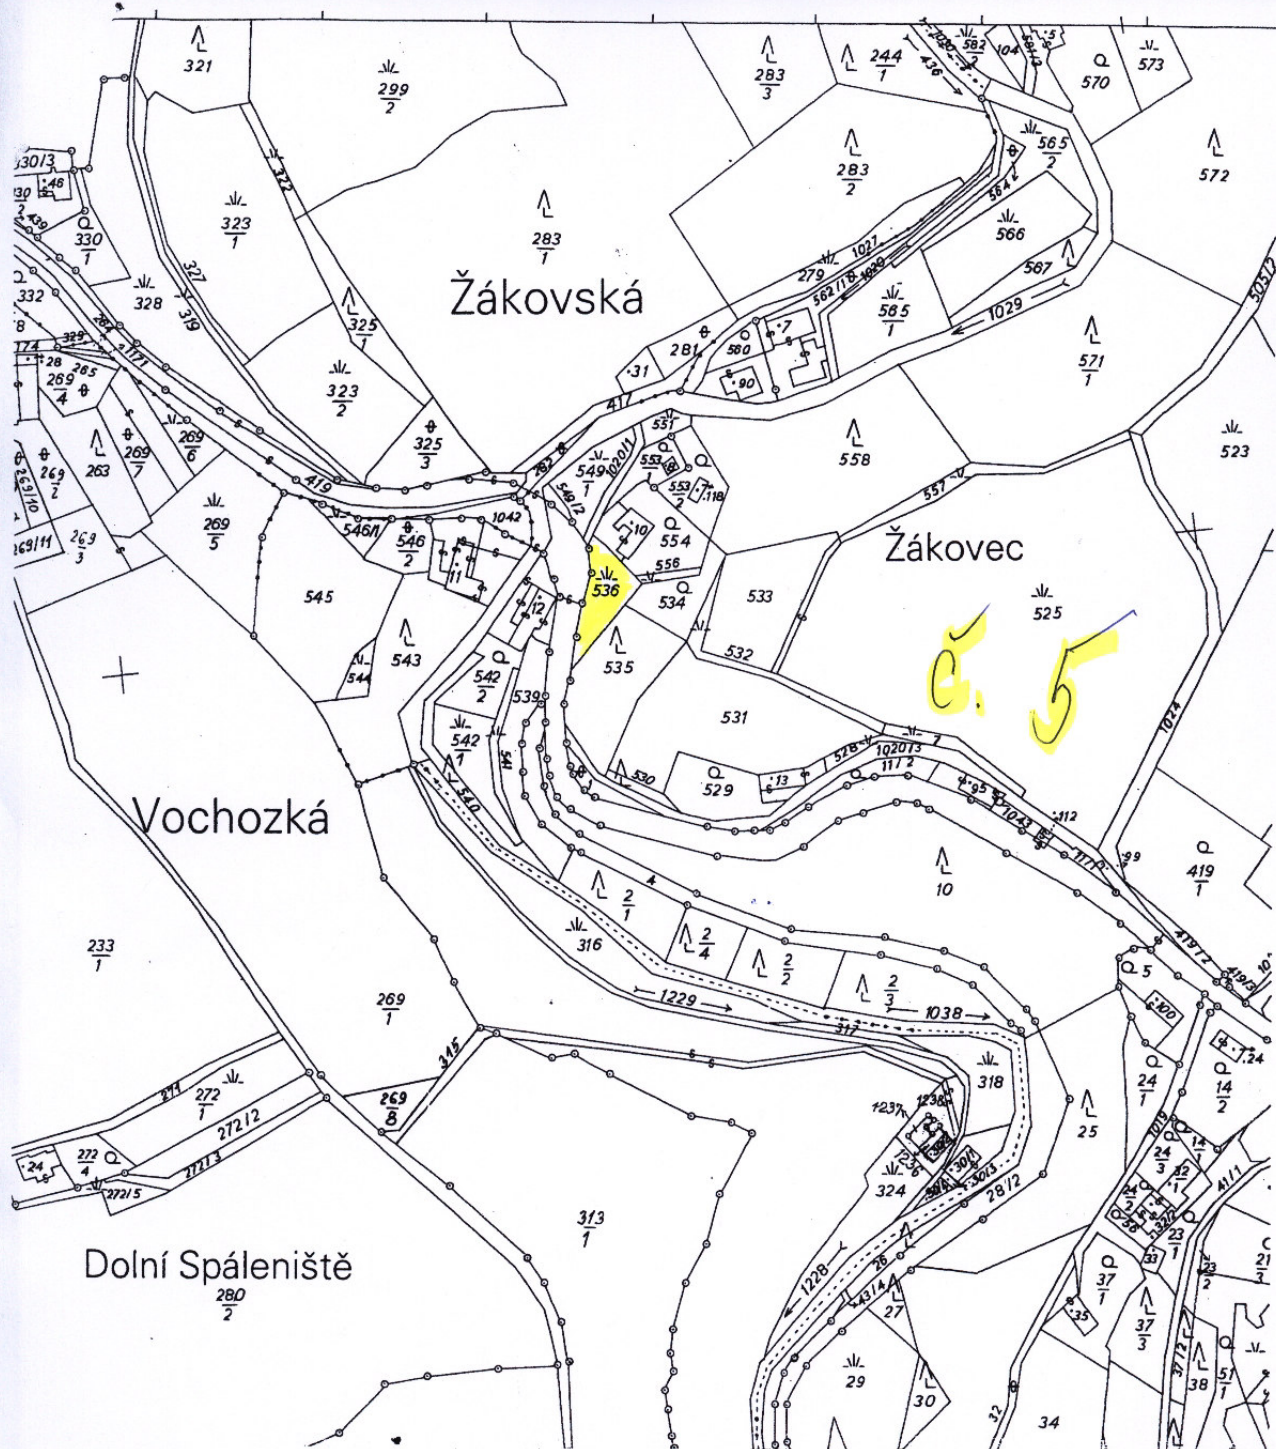

Katastrální úřad v Rychnově nad Kněžnou	Okres Rychnov nad Kněžnou	Obec Žákovce	Datum: 20. 4. 2009
Katastrální území LAHEŇNICE	Mapový list č. KK-12-20	Měřítko 1:2000	Podpis: [Signature]
KOPIE KATASTRÁLNÍ MAPY			Číslo: PV-1845/2009
Vyhotovil: HAJKOVÁ			Razítko: Katastrální úřad Katastrální pracoviště Rychnov nad Kněžnou -7-
Dne: 20. 4. 2009			

729/3

13

12

712/3

Q.
29

112-1235

112-1109

(16.92)

Q.
26

112-1154

87

111-14

712/10

712/B

792/1

10

Q.
25

56

