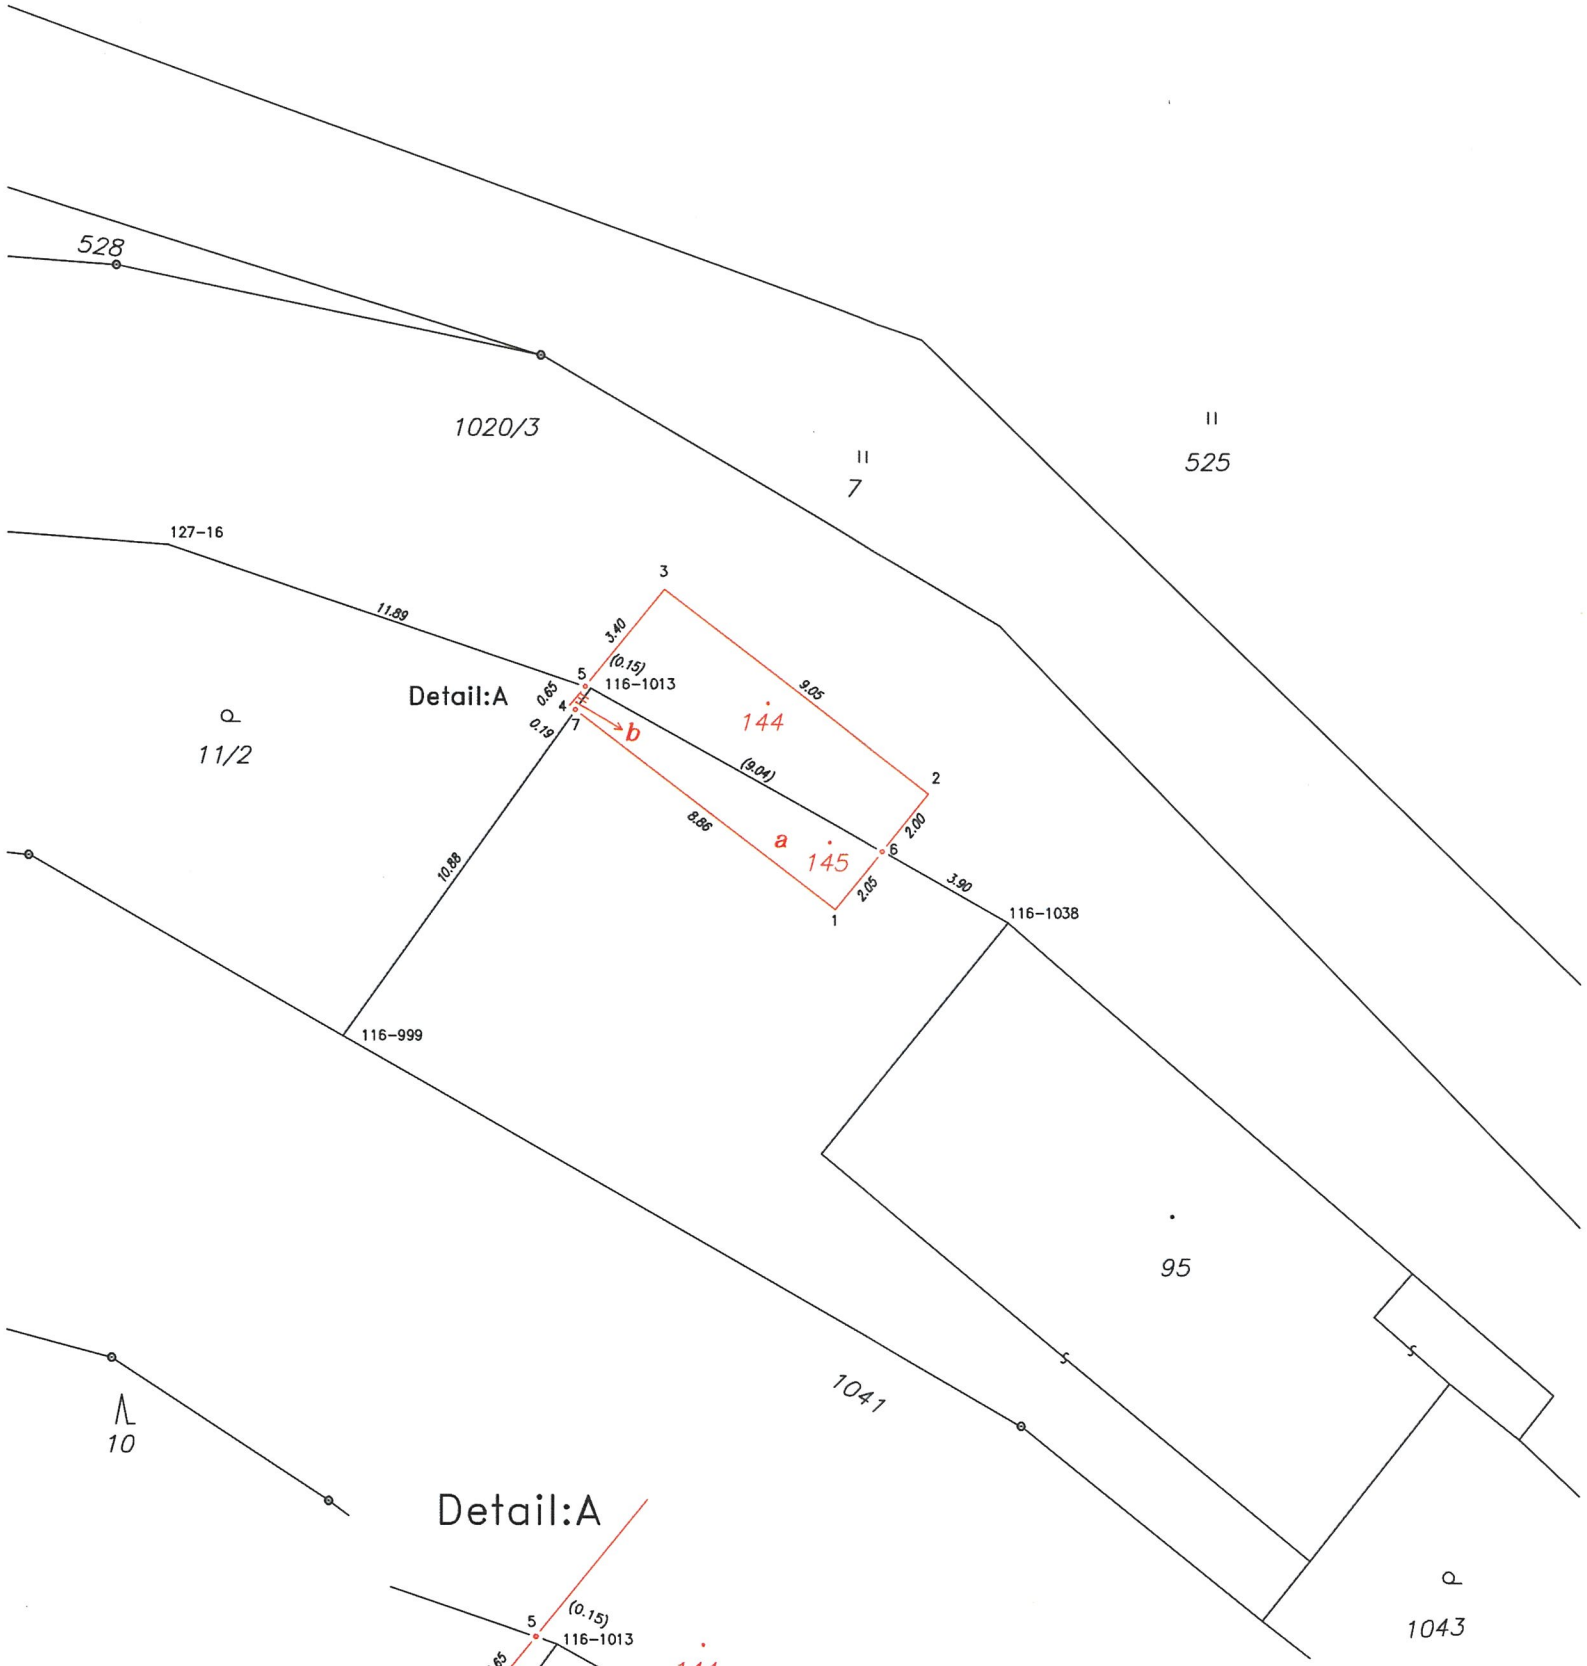

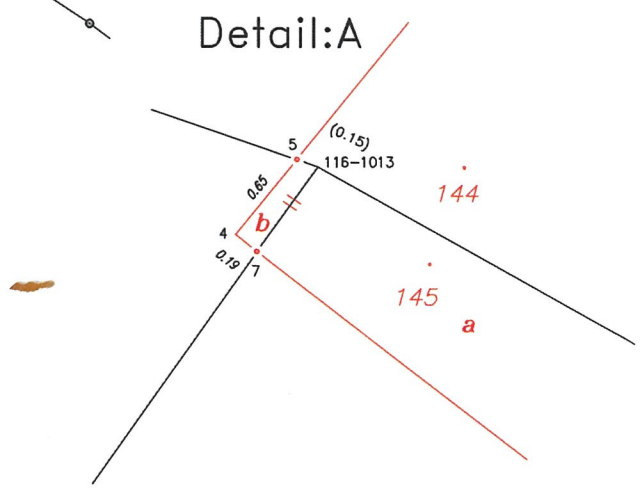

Seznam souřadnic (S-JTSK)

Souřadnice pro zápis do KN

Č. bodu	Y	X	kód kv.	Poznámka
116-999	610637.13	1038098.22	8	doč.stab.
116-1013	610630.44	1038088.83	8	
116-1038	610619.11	1038095.14	8	roh budovy
127-16	610641.87	1038084.95	3	doč.stab.
1	610623.83	1038094.80	3	roh budovy
2	610621.28	1038091.68	3	roh budovy
3	610628.44	1038086.15	3	roh budovy
4	610631.00	1038089.29	3	roh budovy
5	610630.58	1038088.78	3	ryska zeď
6	610622.54	1038093.23	3	ryska zeď
7	610630.85	1038089.40	3	ryska zeď

VÝKAZ DOSAVADNÍHO A NOVÉHO STAVU ÚDAJŮ KATASTRU NEMOVITOSTÍ

Dosavadní stav					Nový stav						Porovnání se stavem evidence právních vztahů					
Označení pozemku parc. číslem	Výměra parcely ha	Výměra parcely m²	Druh pozemku / Způsob využití	Označení pozemku parc. číslem	Výměra parcely ha	Výměra parcely m²	Druh pozemku / Způsob využití	Typ stavby / Způsob využití	Způs. určení výměr	Díl přechází z pozemku označeného v katastru nemovitostí	Díl přechází z pozemku označeného v dřívější poz. evidenci	Číslo listu vlastnictví	Výměra dílu ha	Výměra dílu m²	Označení dílu
11/2		4 73	zahrada	11/2		4 73	zahrada		0	11/2		343		4 73	
st. 95		3 39	zast. pl.	st. 95		3 27	zast. pl.	č.p. 54 / rod.dům	0	st. 95		343		3 27	
				st. 145		12	zast. pl.	bez čp/če / garáž	0	11/2 st. 95		343 343		0.11 12	b a
														12	
1020/3		17 67	ostat.pl. / ostat.komunikace	1020/3		17 43	ostat.pl. / ostat.komunikace		0	1020/3		10001		17 43	
				st. 144		24	zast. pl.	bez čp/če / garáž	0	1020/3		10001		24	
		25 79				25 79									

Výkaz údajů o bonitovaných půdně ekologických jednotkách (BPEJ) k parcelám nového stavu

Parcelní číslo podle katastru nemovitostí	Parcelní číslo podle zjednodušené evidence	Kód BPEJ	Výměra ha	Výměra m²	BPEJ na dílu parcely	Parcelní číslo podle katastru nemovitostí	Parcelní číslo podle zjednodušené evidence	Kód BPEJ	Výměra ha	Výměra m²	BPEJ na dílu parcely
11/2		73716		4 73							

Zpřesnění geometrického a polohového určení pozemků podle § 50 odst. 1 písm. a) katastrálního zákona navržené v tomto geometrickém plánu lze v katastru nemovitostí provést jen na základě souhlasného prohlášení.

GEOMETRICKÝ PLÁN pro vyznačení obvodu budovy zpřesnění hranic pozemku	Geometrický plán ověřil úředně oprávněný zeměměřický inženýr:	Stejnopis ověřil úředně oprávněný zeměměřický inženýr:
	Jméno, příjmení: Ing. Miloš Tůma CSc.	Jméno, příjmení: Ing. Miloš Tůma CSc.
	Číslo položky seznamu úředně oprávněných zeměměřických inženýrů: 401/1995	Číslo položky seznamu úředně oprávněných zeměměřických inženýrů: 401/1995
	Dne: 27.10.2021 Číslo: 202/2021	Dne: 6.11.2021 Číslo: 205/2021
	Náležitostmi a přesností odpovídá právním předpisům.	Tento stejnopis odpovídá geometrickému plánu v elektronické podobě uloženému v dokumentaci katastrálního úřadu.
Vyhotovitel: Ing. Miloš Tůma,CSc. Mírová 644, 517 73 Opočno tuma@opocno.cz,tel.:776 197 529	Katastrální úřad souhlasí s očíslováním parcel. KÚ pro Královéhradecký kraj KP Rychnov nad Kněžnou Libor Čermák PGP-1505/2021-607 2021.11.04 09:21:39 CET	Ověření stejnopisu geometrického plánu v listinné podobě.
Číslo plánu: 154-118/2021		
Okres: Rychnov nad Kněžnou		
Obec: Dobré		
Kat. území: Kamenice u Dobrého		
Mapový list: Náchod 4-9/21,4-9/22		
Dosavadním vlastníkům pozemků byla poskytnuta možnost seznámit se v terénu s průběhem navrhovaných nových hranic, které byly označeny předepsaným způsobem: viz poznámka v seznamu souřadnic		

Ing. Miloš TŮMA, CSc. Položka seznamu ČÚZK č. 401/1995 Oprávněný zeměměřický inženýr podle § 13 odst. 1 písm. a) zákona č. 200/1994 Sb.